

UCHWAŁA NR IX/39 / 2007  
RADY GMINY JEDLIŃSK  
z dnia 28 maja 2007r.

**w sprawie: przystąpienia do sporządzenia miejscowego planu zagospodarowania przestrzennego obejmującego teren działek o numerach ewidencyjnych: 92, 93, 94, 95, 96, 97, 98 oraz 57, 58, 59, 60, 61, 62 w miejscowości Klwaty w gminie Jedlińsk.**

Na podstawie art. 14 ustawy z dnia 27 marca 2003r. o planowaniu i zagospodarowaniu przestrzennym (Dz.U. z 2003r. Nr 80, poz. 717 z późniejszymi zmianami) oraz art. 18 ust. 2 pkt. 5 ustawy z dnia 8 marca 1990r. o samorządzie gminnym (t.j. Dz.U. z 2001r. Nr 142 poz. 1591 z późniejszymi zmianami)

Uchwala się co następuje:

**§ 1.**

1. Przystępuje się do opracowania miejscowego planu zagospodarowania przestrzennego obejmującego teren działek o numerach ewidencyjnych : 92, 93, 94, 95, 96, 97, 98 oraz 57, 58, 59, 60, 61, 62 w miejscowości Klwaty w gminie Jedlińsk.
2. Granice obszaru objętego planem zaznaczono na mapie stanowiącej załącznik nr 1 do niniejszej uchwały.

**§ 2.**

1. Zakres planu określają ustalenia art. 15 ust. 2 oraz w zależności od potrzeb ustalenia przepisu art. 15 ust. 3 ustawy z dnia 27 marca 2003r. o planowaniu i zagospodarowaniu przestrzennym.
2. Przedmiotem planu jest w szczególności przeznaczenie terenu pod zabudowę mieszkaniową, ustalenie zasad podziału i sposobu zagospodarowania działek, wytyczenie prawidłowego układu komunikacyjnego.


**§ 3.**

Wykonanie uchwały powierza się Wójtowi Gminy Jedlińsk.

**§ 4.**

Uchwała wchodzi w życie z dniem podjęcia.

PRZEWODNICZĄCY RADY  
  
mgr inż. Henryk Krzak

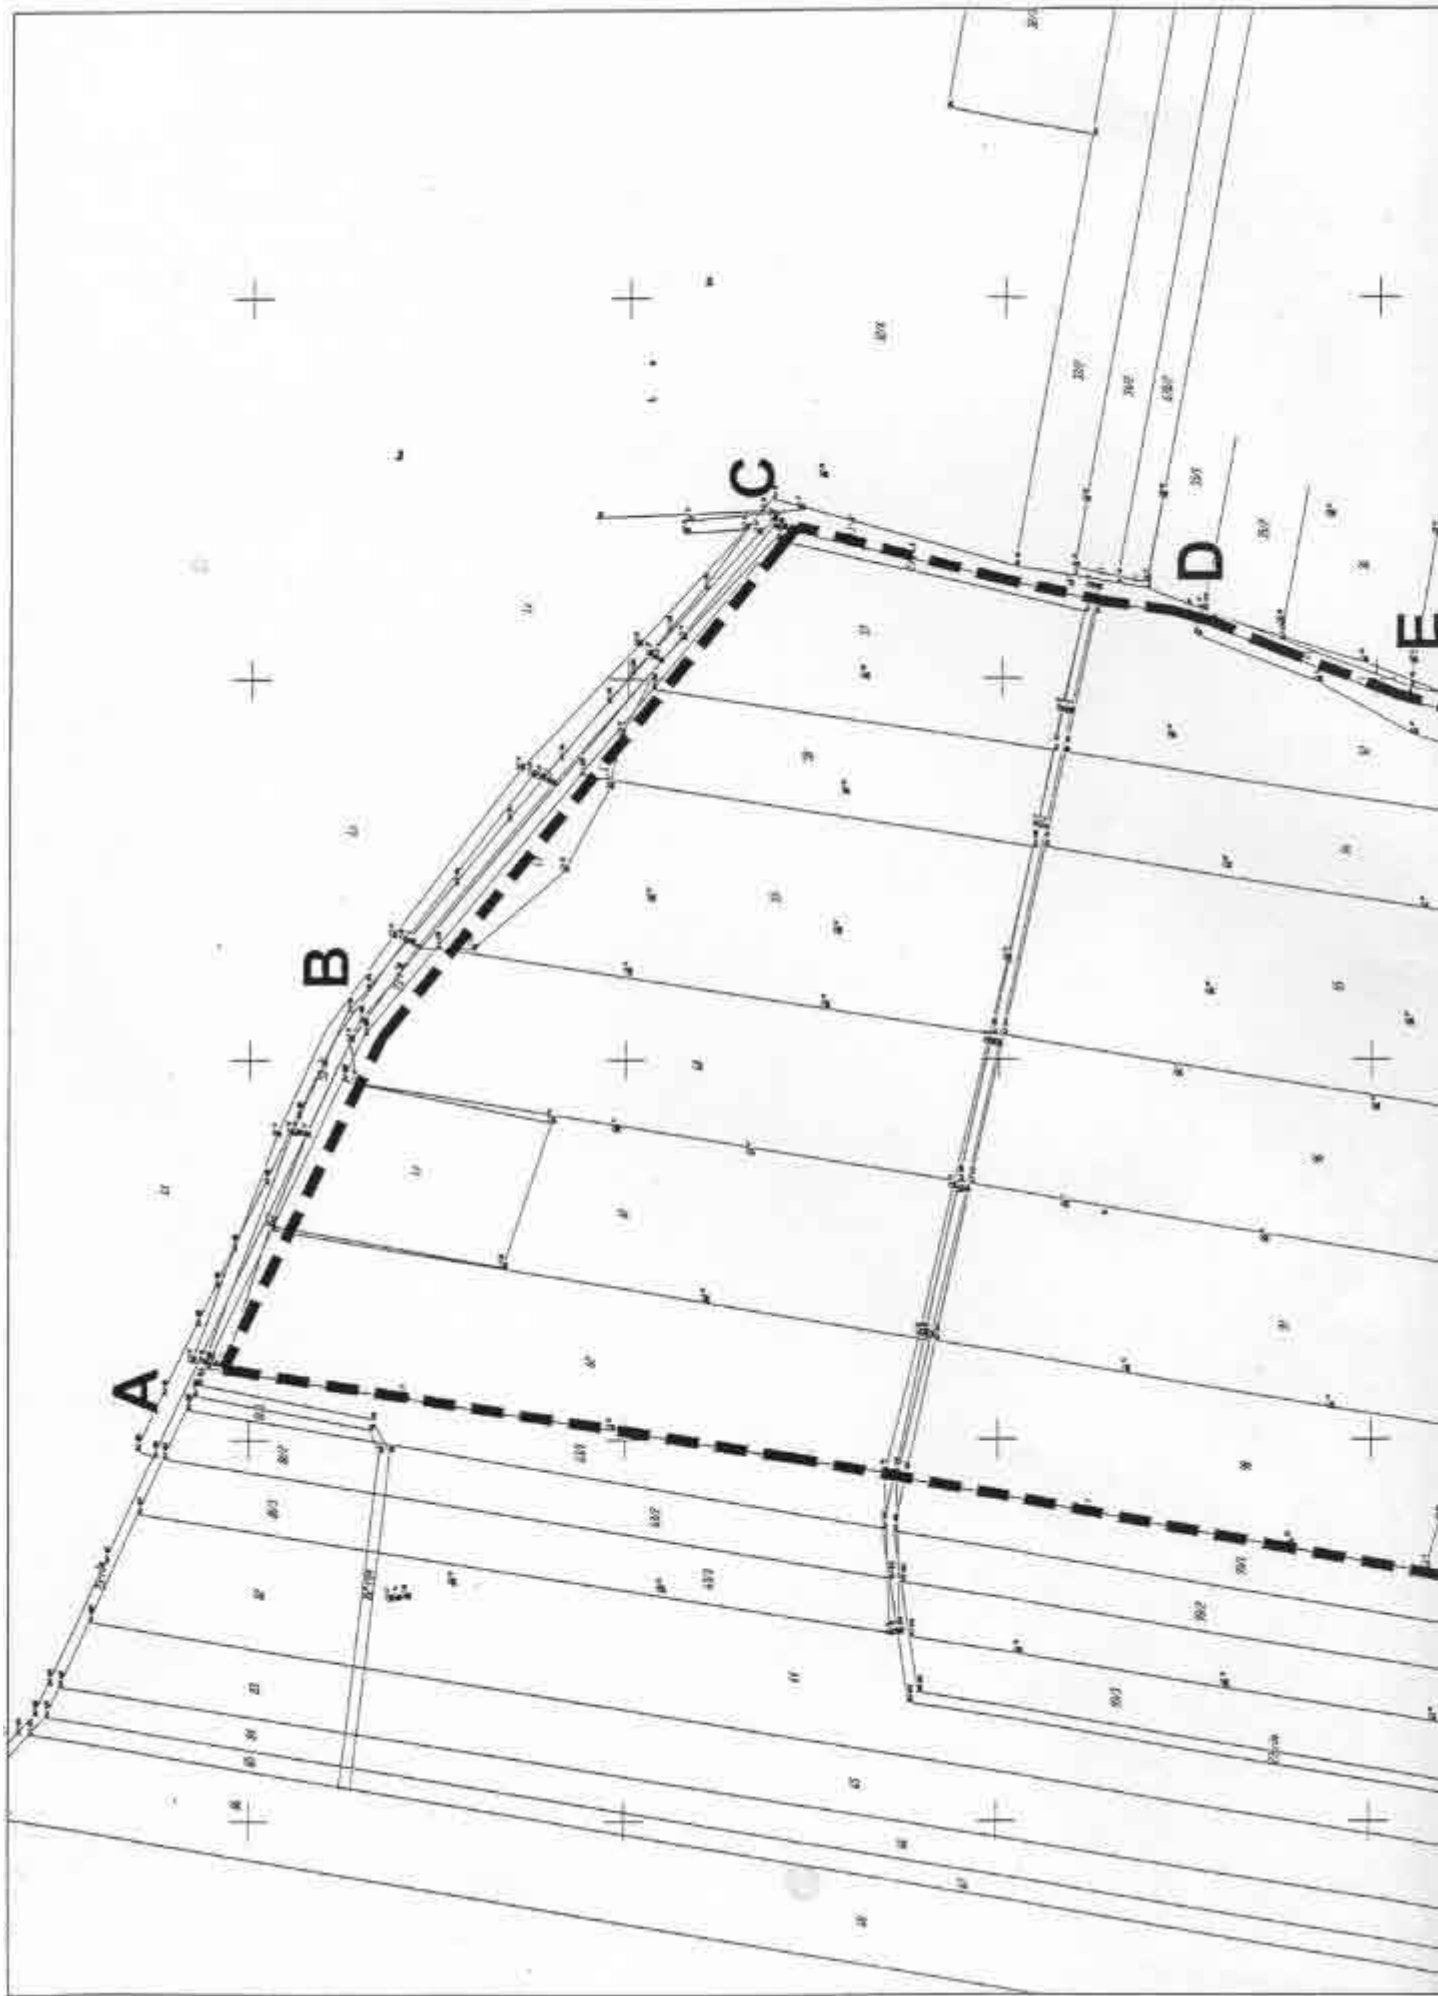

ZAŁĄCZNIK NR 1

DO UCHWAŁY NR IX/39/2007

RADY GMINY JEDLIŃSK

Z DNIA 28. maja 2007r.

SKALA 1:2000

-----  
GRANICA OPRACOWANIA MIEJSCOWEGO PLANU  
ZAGOSPODAROWANIA PRZESTRZENNEGO  
na terenie gminy Jedlińsk - obręb 019 Klwaty

