

**Uchwała Nr XIV/68/2019
Rady Gminy Jedlińsk
z dnia 28 listopada 2019 r.**

**w sprawie przystąpienia do sporządzenia miejscowego planu
zagospodarowania przestrzennego dla terenu usług przy ul.
Warszawskiej w Jedlińsku**

Na podstawie art. 18 ust. 2 pkt 5 ustawy z dnia 8 marca 1990 r. o samorządzie gminnym (t.j. Dz. U. z 2019 r., poz. 506 z późn. zm.) oraz art. 14 ust. 1 ustawy z dnia 27 marca 2003 r. o planowaniu i zagospodarowaniu przestrzennym (t.j. Dz.U. z 2018 r. poz. 1945 z późn. zm.)

Rada Gminy w Jedlińsku uchwala, co następuje:

§ 1. Przystępuje się do sporządzenia projektu miejscowego planu zagospodarowania przestrzennego dla terenu usług przy ul. Warszawskiej w Jedlińsku, zwanego dalej w treści uchwały "planem".

§ 2. Obszar objęty planem obejmuje działkę nr ewid. 1102 w obrębie Jedlińsk. Granice obszaru objętego planem przedstawiono na mapie w skali 1:1000, stanowiącej załącznik graficzny nr 1 do niniejszej uchwały.

§ 3. 1. Zakres planu obejmować będzie regulacje przewidziane w art. 15 ust. 2 ustawy z dnia 27 marca 2003 roku planowaniu i zagospodarowaniu przestrzennym.

2. Zakres planu może być rozszerzony o regulacje przewidziane w art. 15 ust. 3 ustawy z dnia 27 marca 2003 roku o planowaniu i zagospodarowaniu przestrzennym, stosowanie do uwarunkowań rozpoznanych na etapie sporządzania planu.


§ 4. Wykonanie uchwały powierza się Wójtowi Gminy Jedlińsk.

§ 5. Uchwała wchodzi w życie z dniem podjęcia.


Przewodniczący Rady:
Łukasz Kurek

ZAŁĄCZNIK GRAFICZNY NR 1
DO UCHWAŁY Nr ~~XIV.168~~ /2019 RADY GMINY W JEDLIŃSKU
z dnia ~~22 listopada~~ 2019 r.

w sprawie przystąpienia do sporządzenia miejscowego planu zagospodarowania przestrzennego
dla terenu usług przy ul. Warszawskiej w Jedlińsku
SKALA 1:1 000

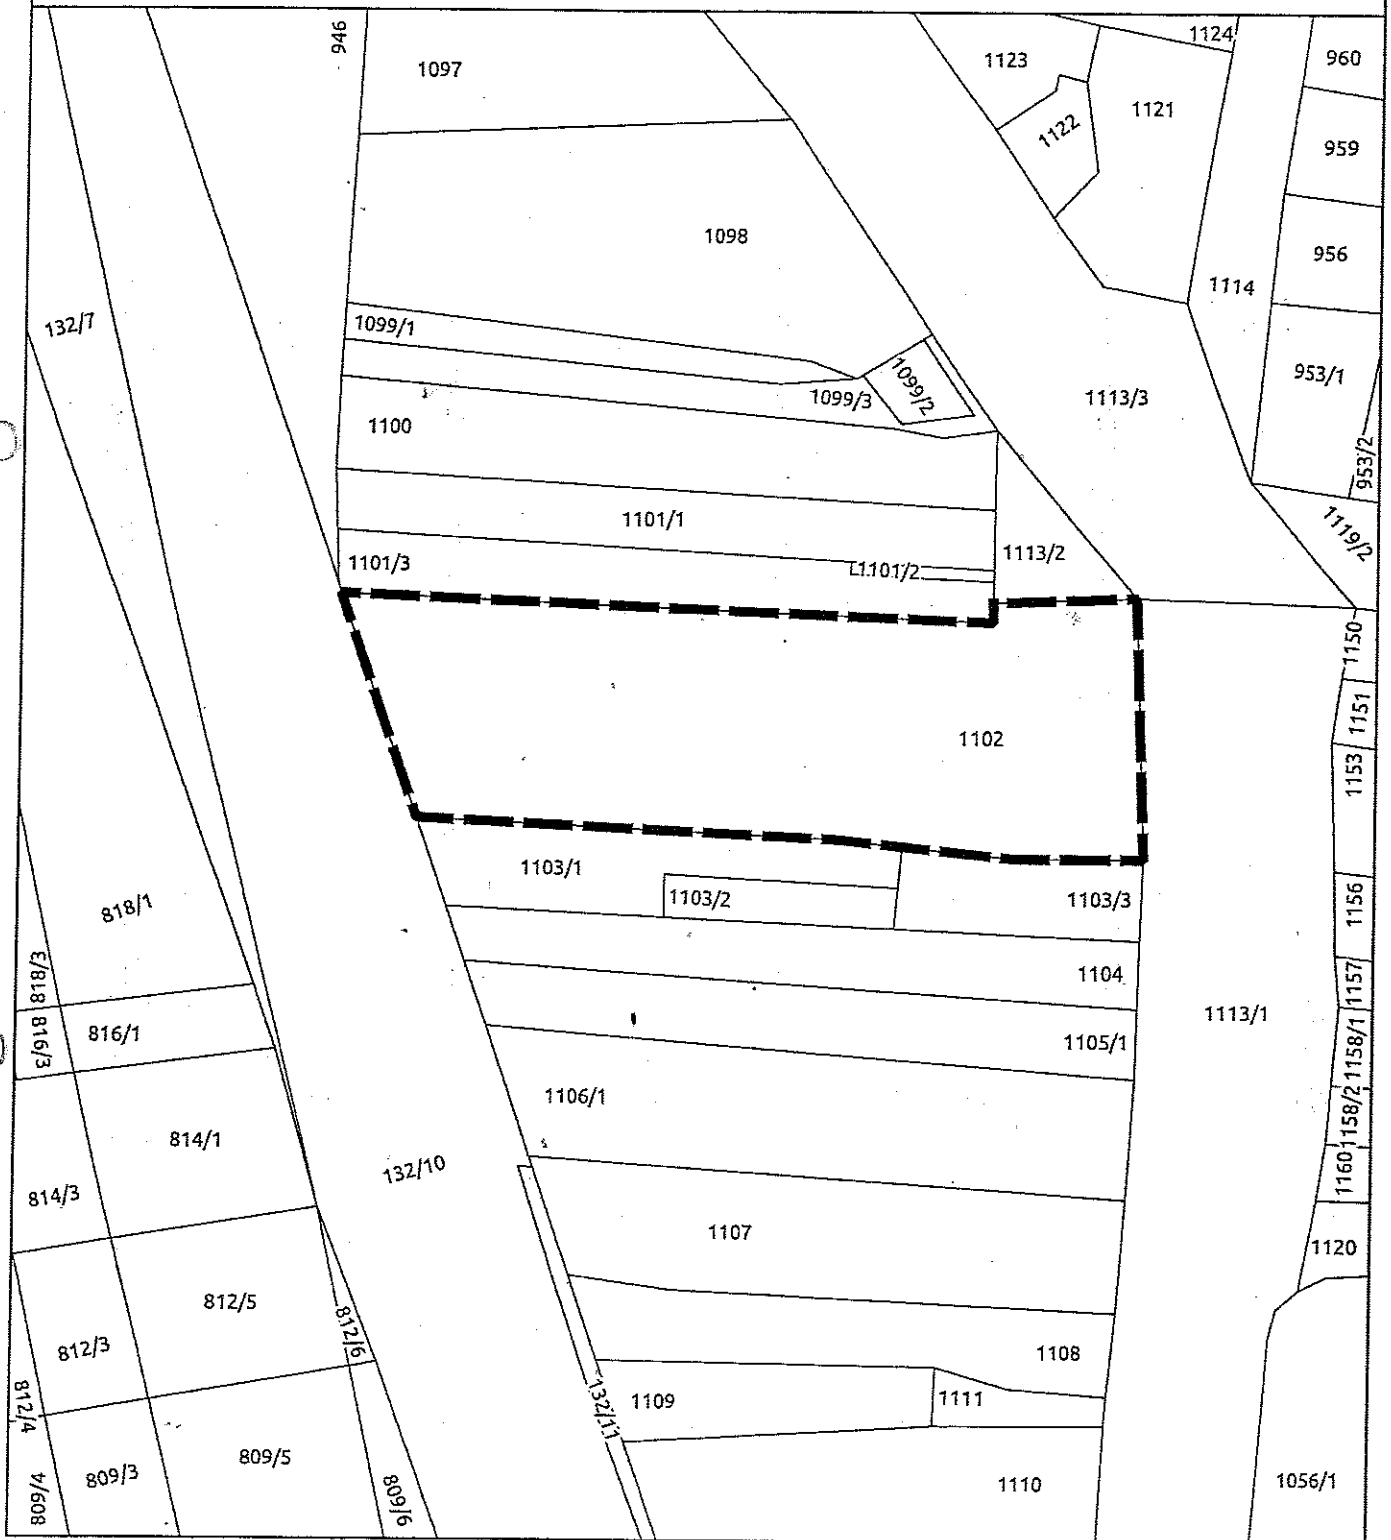

Legenda

 obszar objęty opracowaniem
miejscowego planu zagospodarowania
przestrzennego

10 0 10 20 30 40 50 m



Przewodniczący Rady

mgr Łukasz Kurek

