


URZĄDZENIE Z NAPĘDEM HYDRAULICZNYM DO PIONOWEGO PRZEMIESZCZANIA OSÓB

A

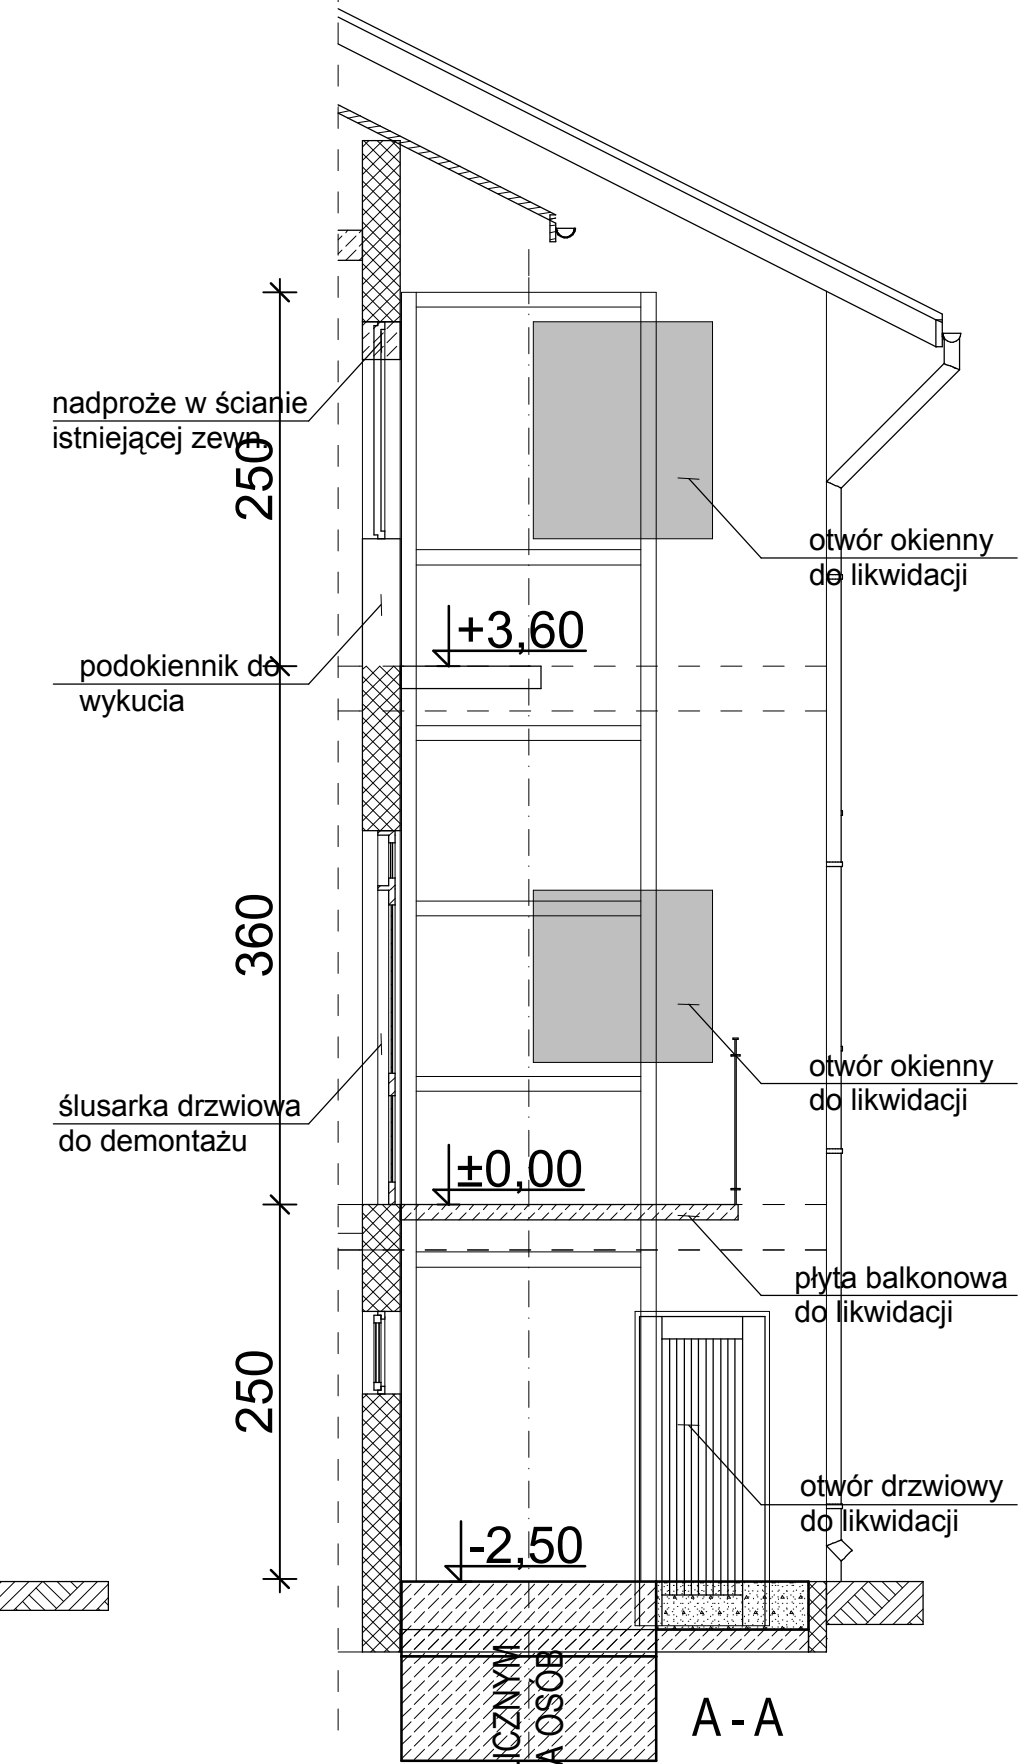

URZĄDZENIE Z NAPĘDEM HYDRAULICZNYM DO PIONOWEGO PRZEMIESZCZANIA OSÓB

A - A

Jednostka autorska projektu: PRACOWNIA PROJEKTOWA arch. Maciej Psyk 26-612 Radom, ul. Łazienowa 36 ul. GOSKARSKA 10A (ul. 200LECIA), e-mail: mpsyk@wp.pl			
Termomodernizacja budynku Urzędu Gminy i instalacja urządzenia do pionowego transportu ludzi - Jedlińsk, ul. Warecka 19			
Projekt Budowlany Architektoniczny			
Widok elewacji tylnej (południowej)			
PROJEKTOWAŁ	Imię i nazwisko arch. Maciej Psyk	Nr uprawnień WBP-II-8386/RA/44/84	Data 07.2009
OPRACOWAŁ	inż. Katarzyna Psyk		Skala 1 : 50
SPRAWDZIŁ			Nr rysunku 4/6

Projekt opracowany w programie ARCHICAD 12, firma Graphisoft