
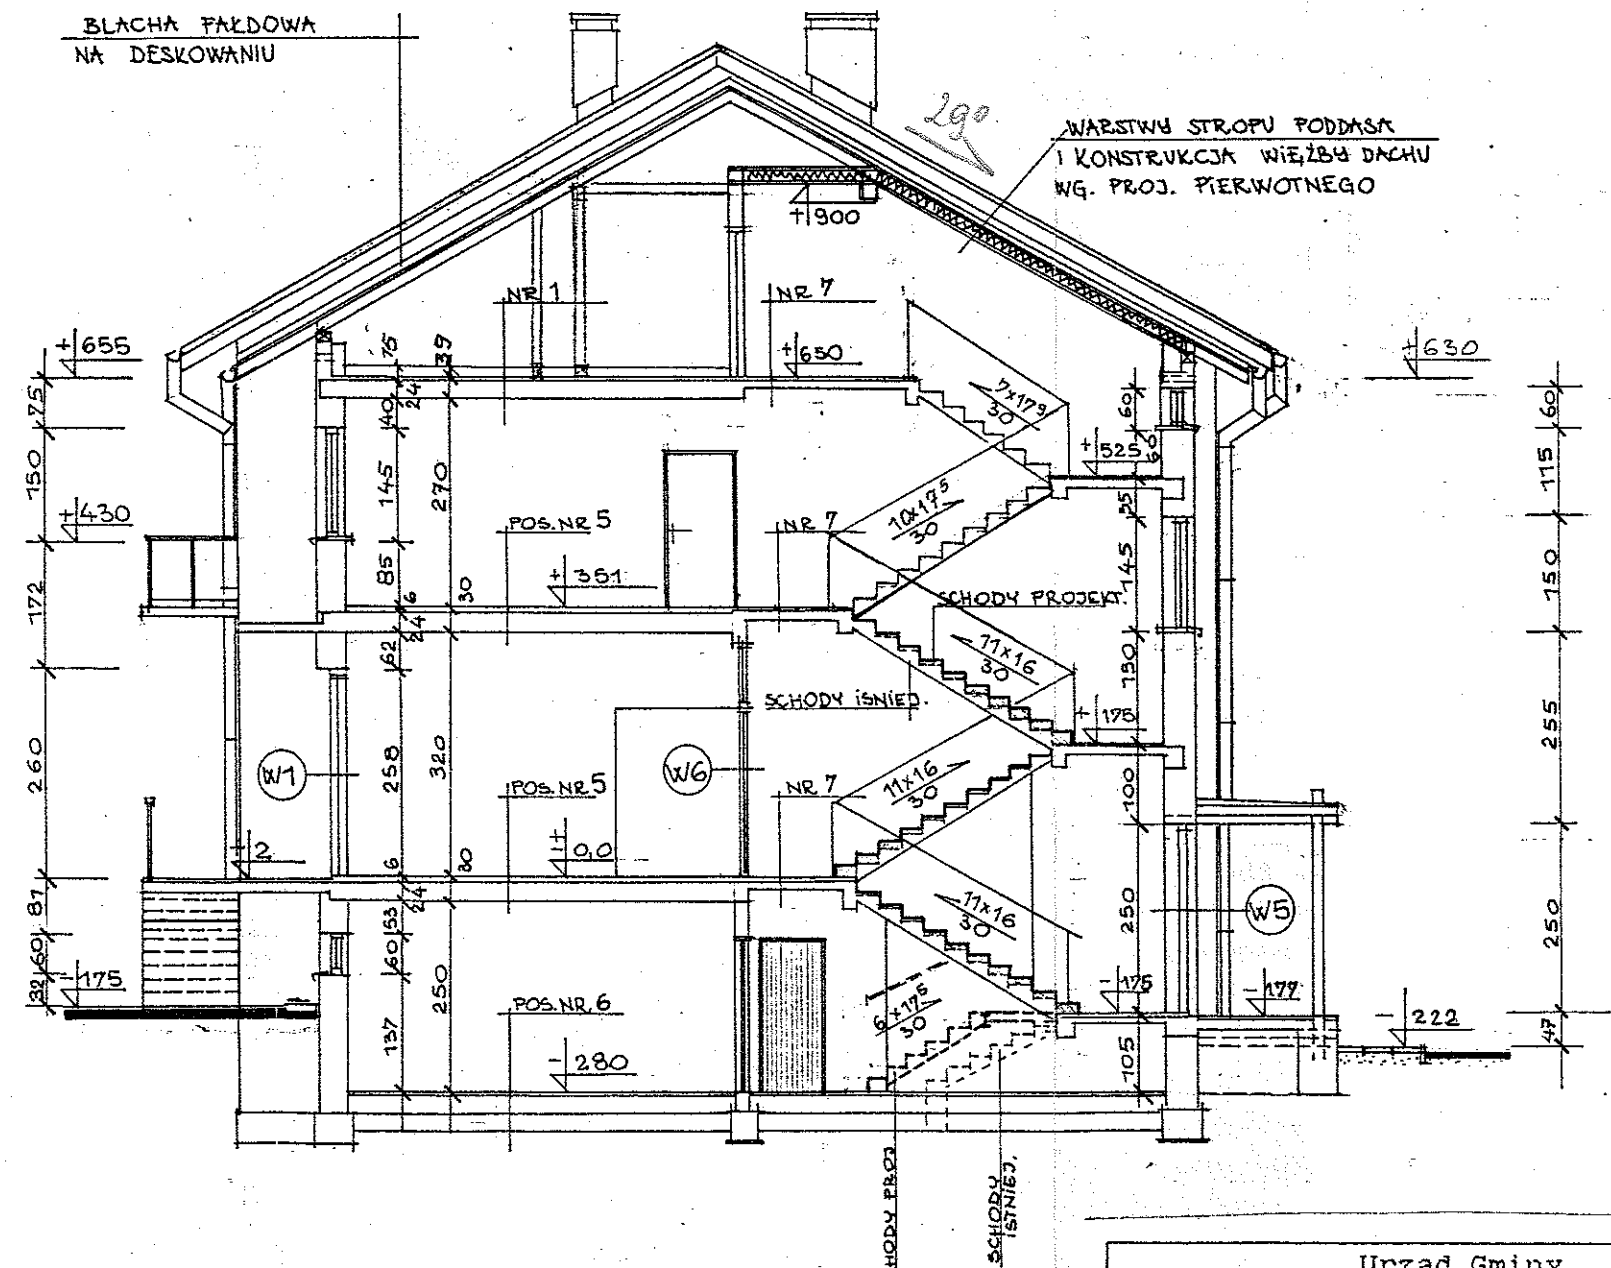


PRZEKRÓJ I-I 1:100

PRZEKRÓJ III - III 1 : 100

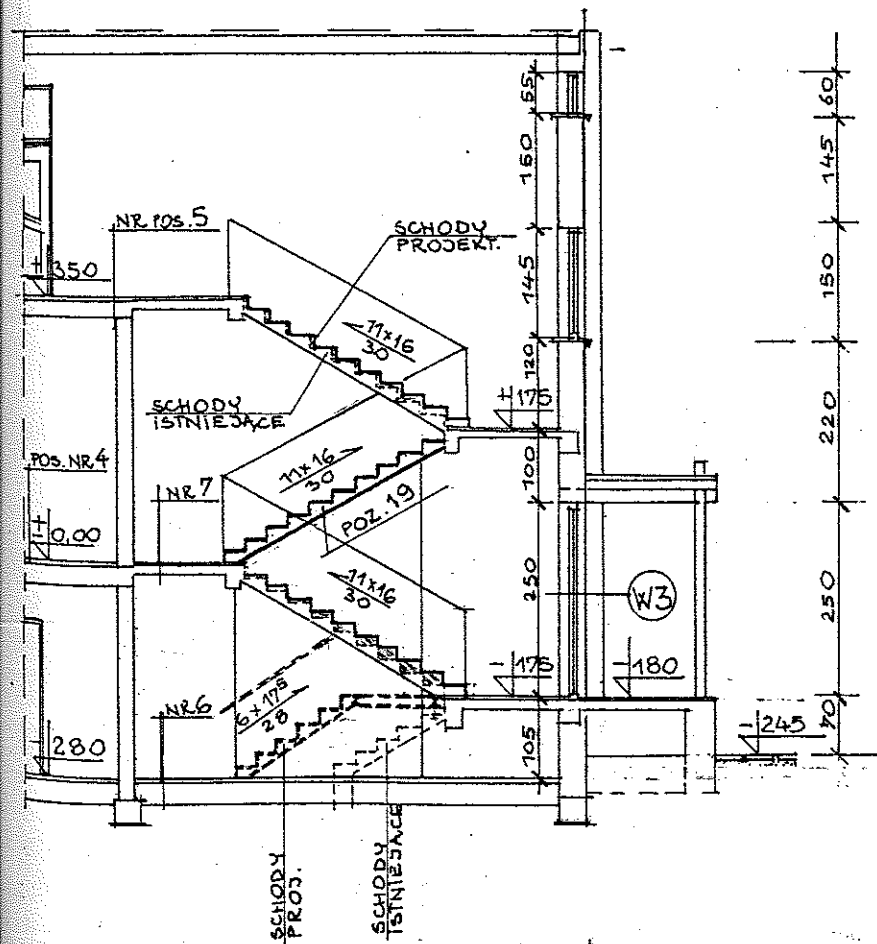

mgr inż. architekt
Małgorzata Saniawa
Urządzenia Nr
WBP-II-K-8886/RA/148/82

Urząd Gminy Jedlińsk ul. Krótka 3			
architektura Temat:	Przekrój I-I; III-III		SKA 1:1
Projektował:	mgr inż. arch. M. SANIAWA	DATA 02.95	RY 6