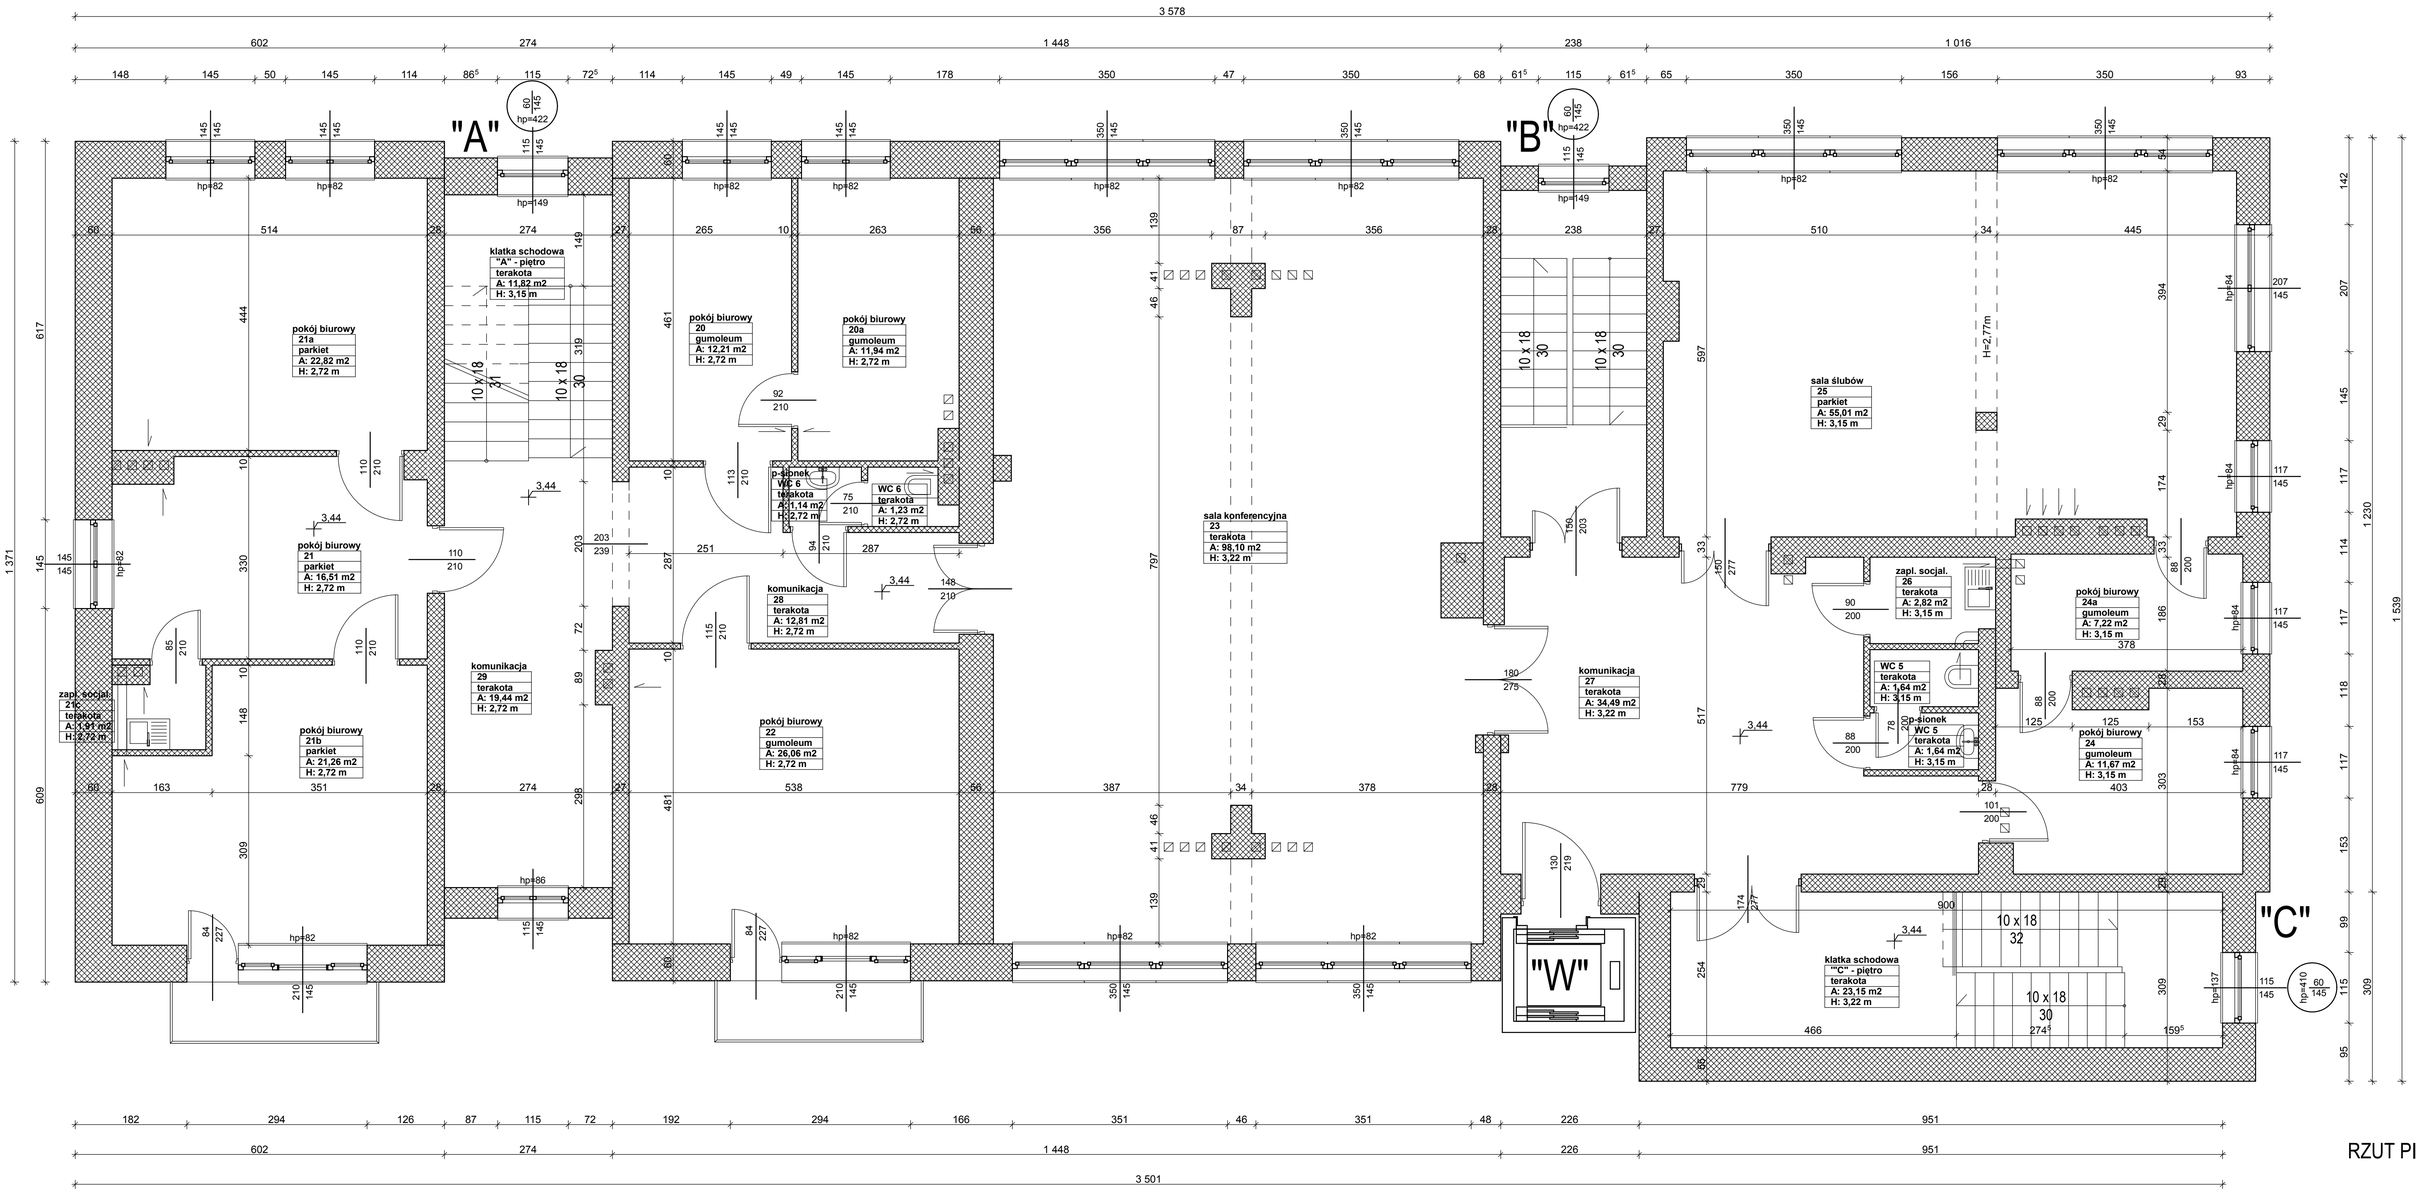

RZUT PIĘTRA
1 : 50