

**WYJASNIENIE NR 4 DO TREŚCI
SPECYFIKACJI ISTOTNYCH WARUNKÓW ZAMÓWIENIA
Numer sprawy: ZP.271.10.2019**

Dotyczy postępowania przetargowego prowadzonego w trybie przetargu nieograniczonego na zadanie pn. Budowa „Kompleksów sportowych przy Zespole Szkół Publicznych we Wsoli przy Publicznej Szkole Podstawowej w Starych Zawadach”.

Część I „Kompleks sportowy przy Zespole Szkół Publicznych we Wsoli”

Część II „Kompleks sportowy przy Publicznej Szkole Podstawowej w Starych Zawadach”.

W związku z pytaniami do Specyfikacji istotnych warunków zamówienia złożonymi przez Wykonawców, działając w imieniu Zamawiającego na podstawie art. 38 ust. 1 i 2 ustawy z dnia 29.01.2004r. (tekst jednolity Dz. U. z 2018r. poz. 1986z późn. zm.) wyjaśniam co następuje:

Pytanie nr 1


Proszę o udostępnienie rysunku 5.5 do projektu we Wsoli.

Odpowiedź:

Zamawiający udostępnia rys. nr 5.5

Powyższe informacje należy traktować jako integralną część SIWZ

Z up. Wójta Gminy
A. Pawluczyk
mgr inż. Andrzej Pawluczyk
Sekretarz Gminy

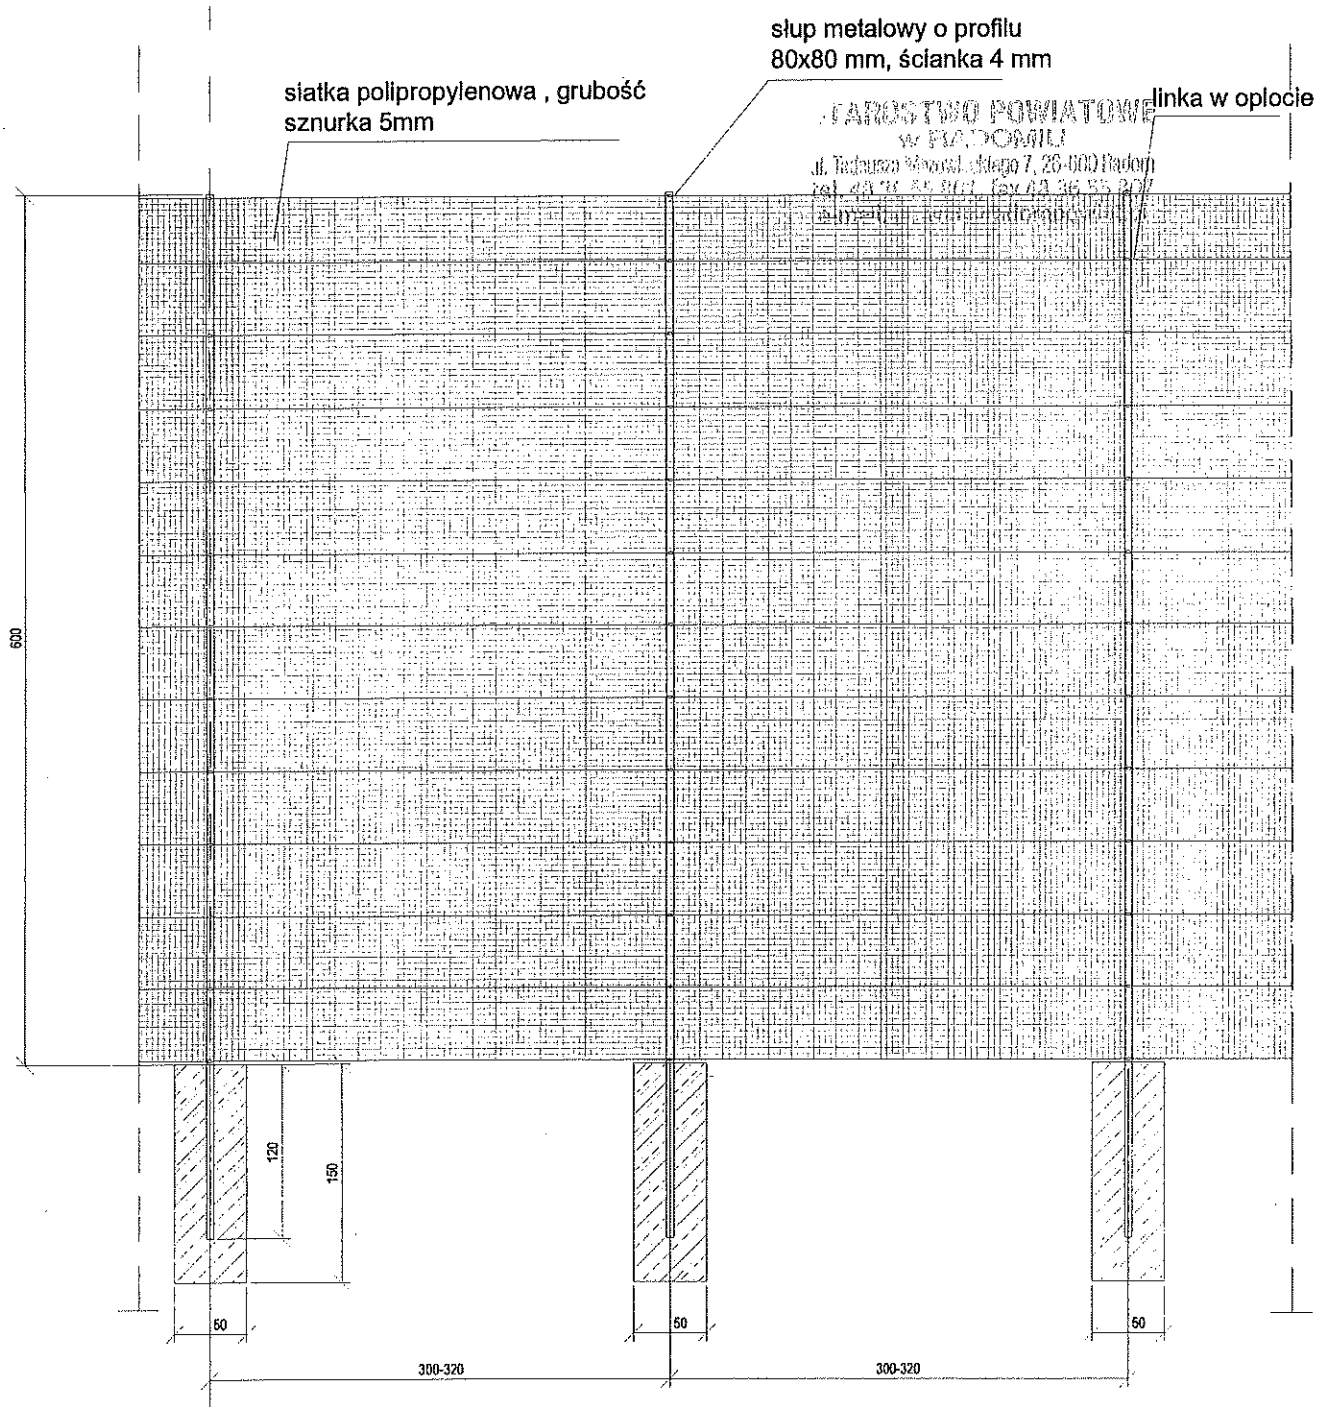

Uwaga .

1. Słupki piłkochwyków boiska do piłki nożnej w rozstawie co 320 cm .
Słupki piłkochwyków boiska wielofunkcyjnego w rozstawie co 300 cm
2. Piłkochwyty boiska do piłki nożnej z siatką o oczkach 10x10 cm
Piłkochwyty boiska wielofunkcyjnego z siatką o oczkach 5x5 cm

Temat:	Przebudowa kompleksu boisk sportowych przy Zespole Szkół Publicznych we Wsoli na działkach nr 316/24 , 317 i 319 obręb Wsola .		
Inwestor:	Gmina Jedlińsk ul. Warecka 19 , 26-660 Jedlińsk		
Obiekt:	Boiska szkolne, korty tenisowe oraz bieżnie służące do rekreacji .		
Branża:	Budowlana, Tereny zieleni		
Autor:	mgr inż. Artur Pióro <i>Artur Pióro</i>		
Tytuł planszy:	Szczegóły konstrukcji piłkochwyków .	Skala: 1:50	nr rys. 5.5.