

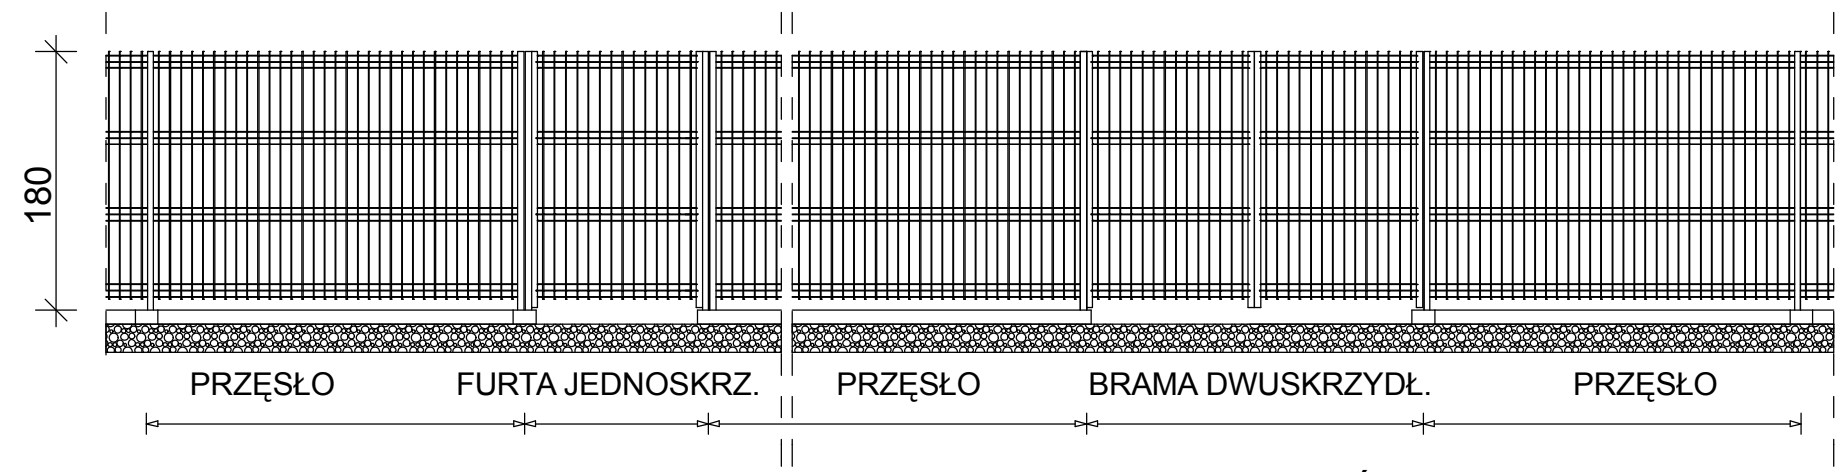


FURTKA W OGRODZENIU Z SIATKI

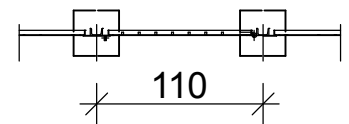

WIDOK ELEMENTÓW OGRODZENIA PANELOWEGO

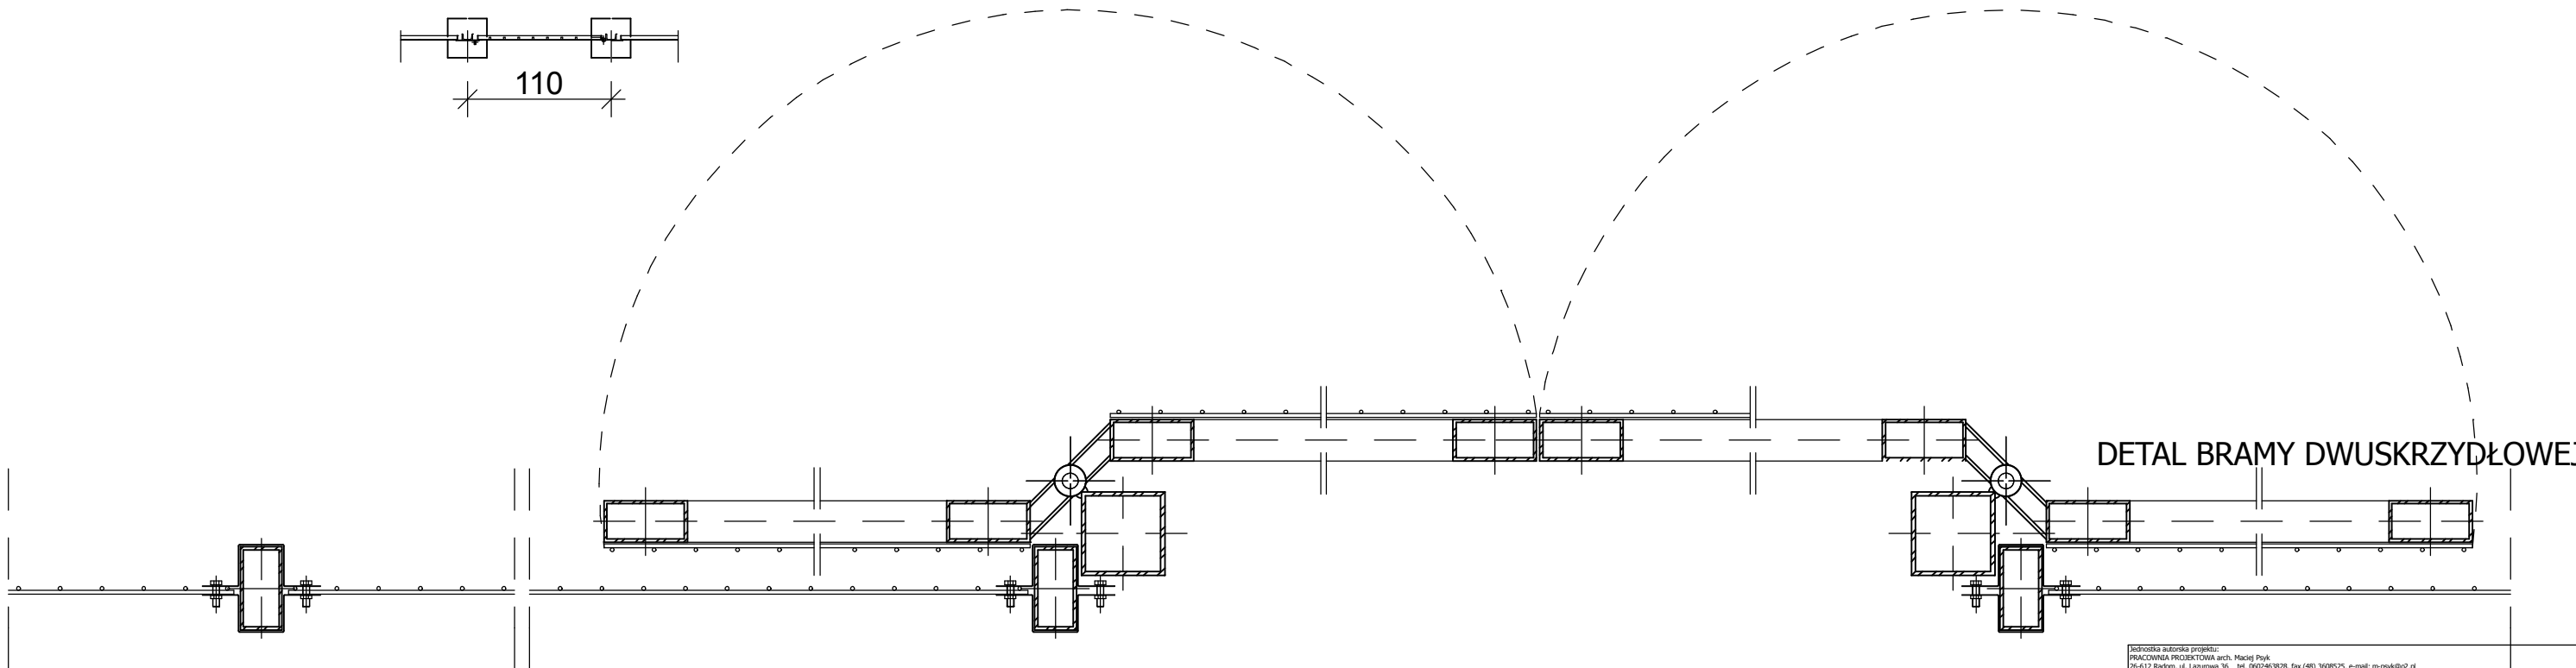

DETAL BRAMY DWUSKRZYDŁOWEJ

Technika autorska projektu: PRACOWNIA PROJEKTOWA arch. Maciej Psyk 26-612 Radom, ul. Łazurowa 36 tel. 6622463620, fax (40) 3608525, e-mail: m-psyk@o2.pl				
PSP Wierchowiny, gm. Jedlińsk, pow. radomski				
Projekt budowlany architektoniczny				
Ogrodzenie terenu - szczegóły				
Branża	Imię i nazwisko	Nr uprawnień	Podpis	Data
PROJEKTOWAŁ	arch. Maciej Psyk	WBP-II-8386/RA/44/84		04.2009
OPRACOWAŁ	inż. Katarzyna Psyk			Skala
SPRAWDZIŁ	arch. Magdalena Abu Mizer	85/92/WtL		Nr rysunku
Projekt opracowany w programie ArchiCAD 12, firmy Graphisoft				