


KLWATY
DZIAŁKA DROGOWA
DZ. NR EWID. 610/1
(2ESU)

0035 WIEŁOGÓRA
Gm Jedlińsk
Ark 3

ODCINEK
DO DOŚWIEŻENIA

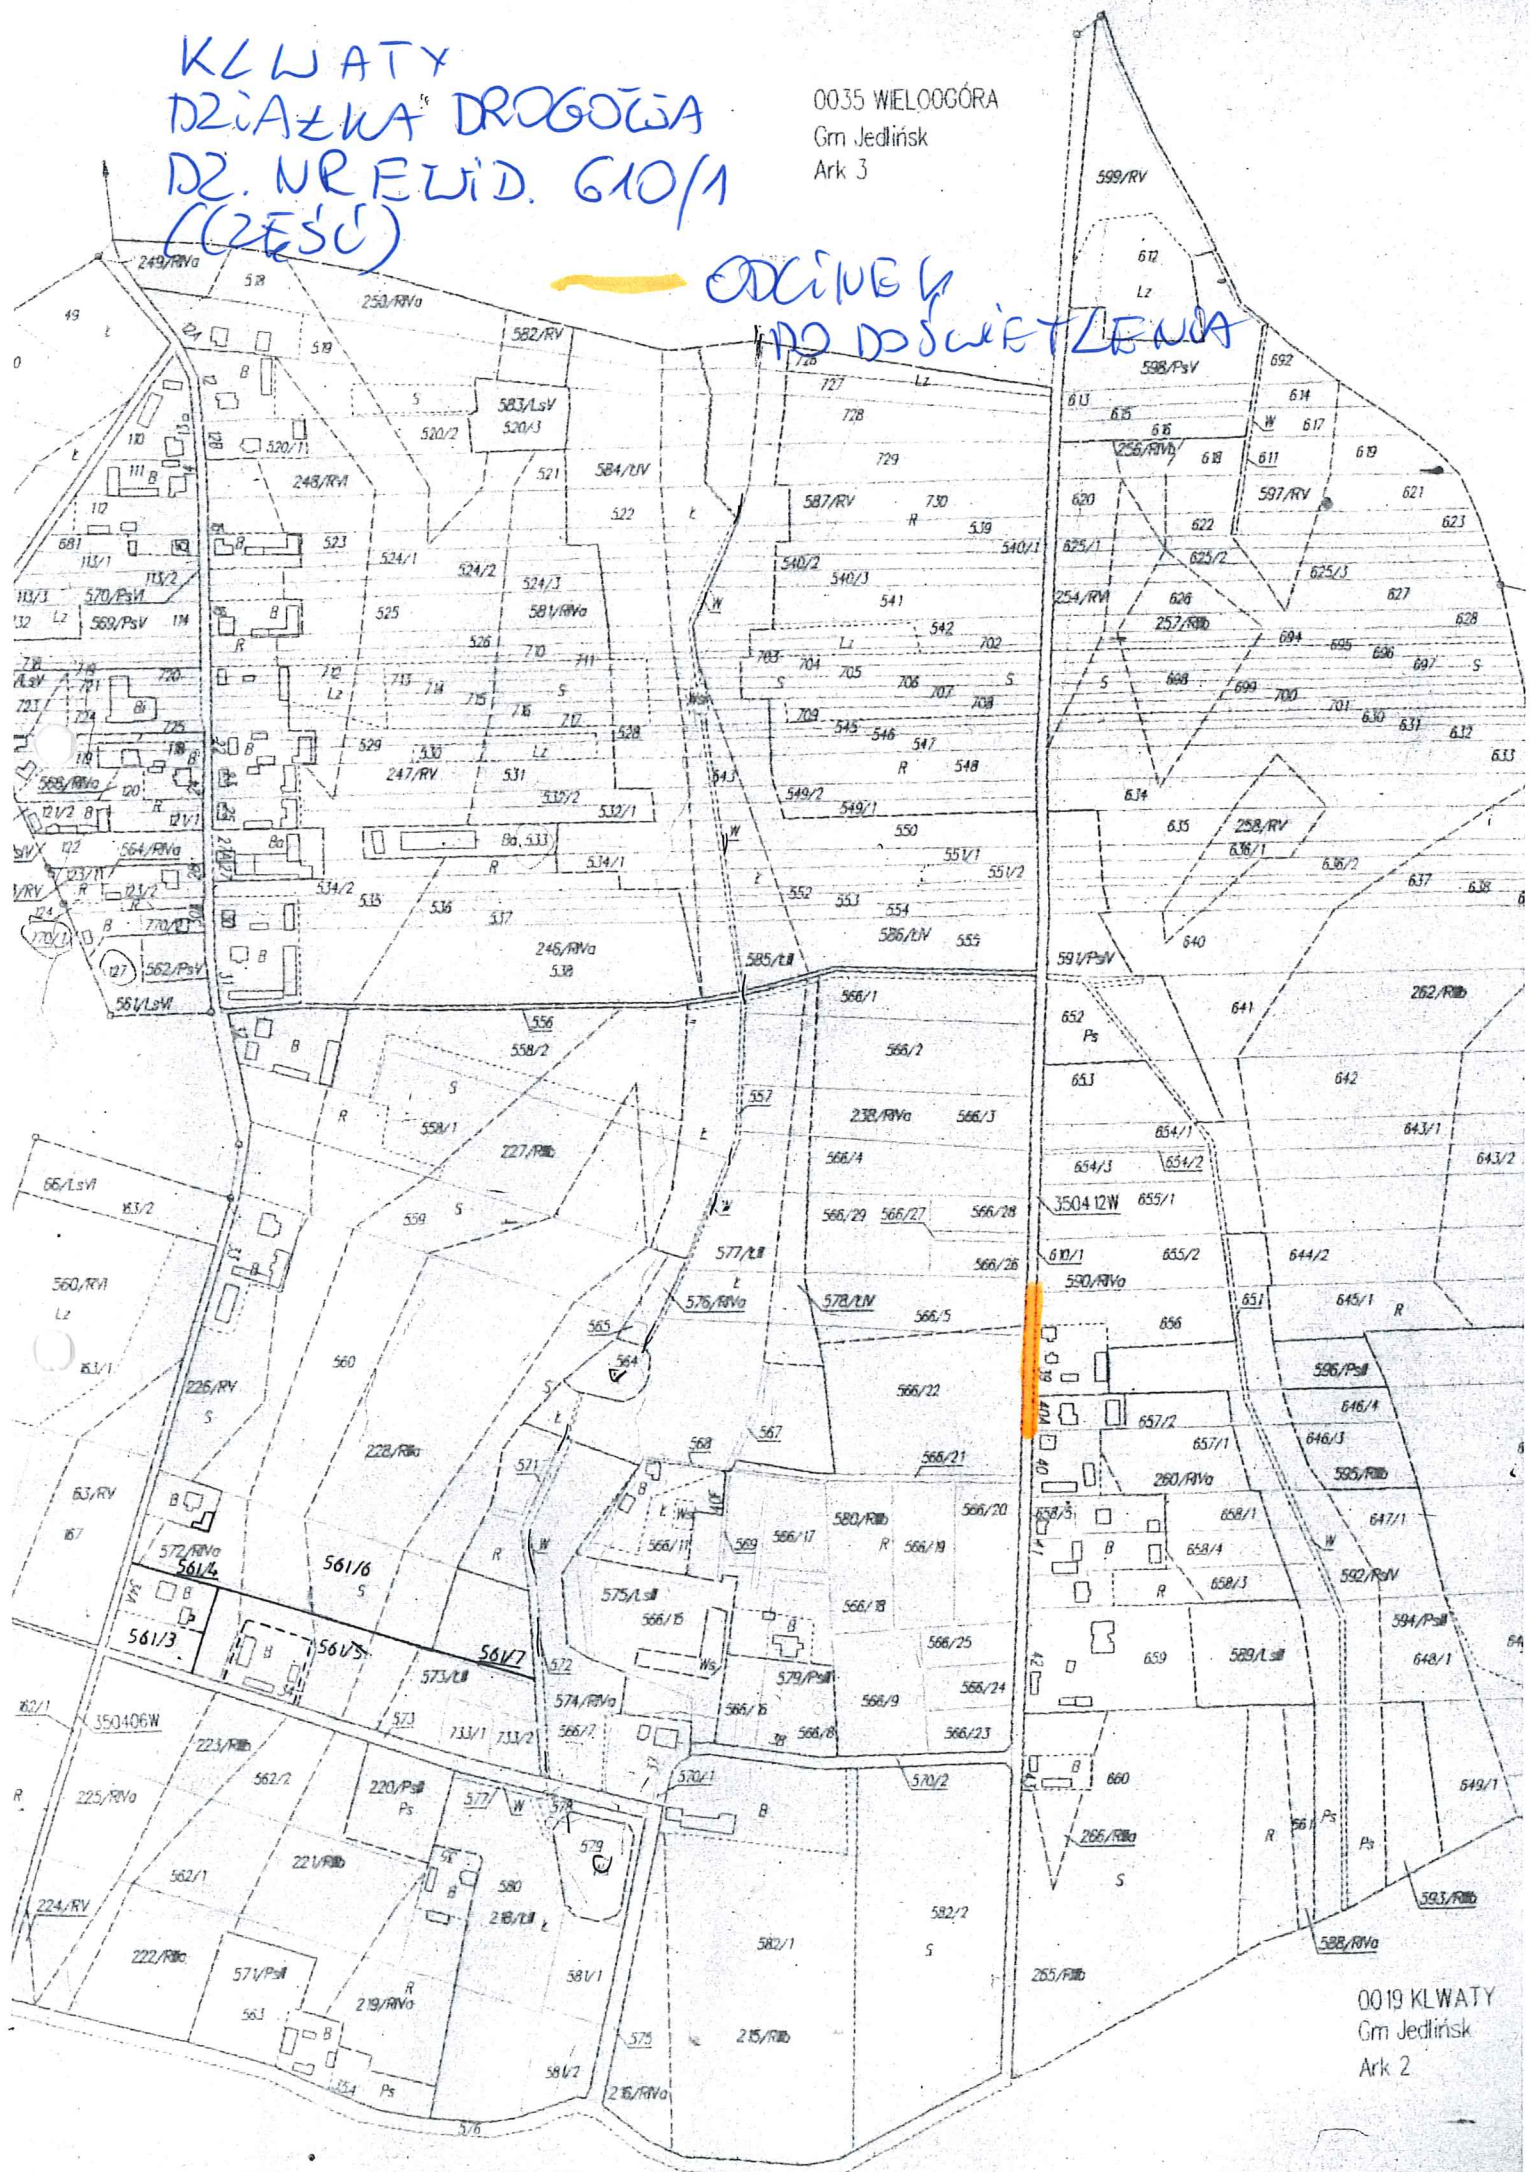

0019 KLWATY
Gm Jedlińsk
Ark 2