


linisk
wady Nowe

Gm. Jedlińsk
Obr. 38 - Zawady Nowe

DZ. NR EWID. 105
OBREB
STARE ZAWADY

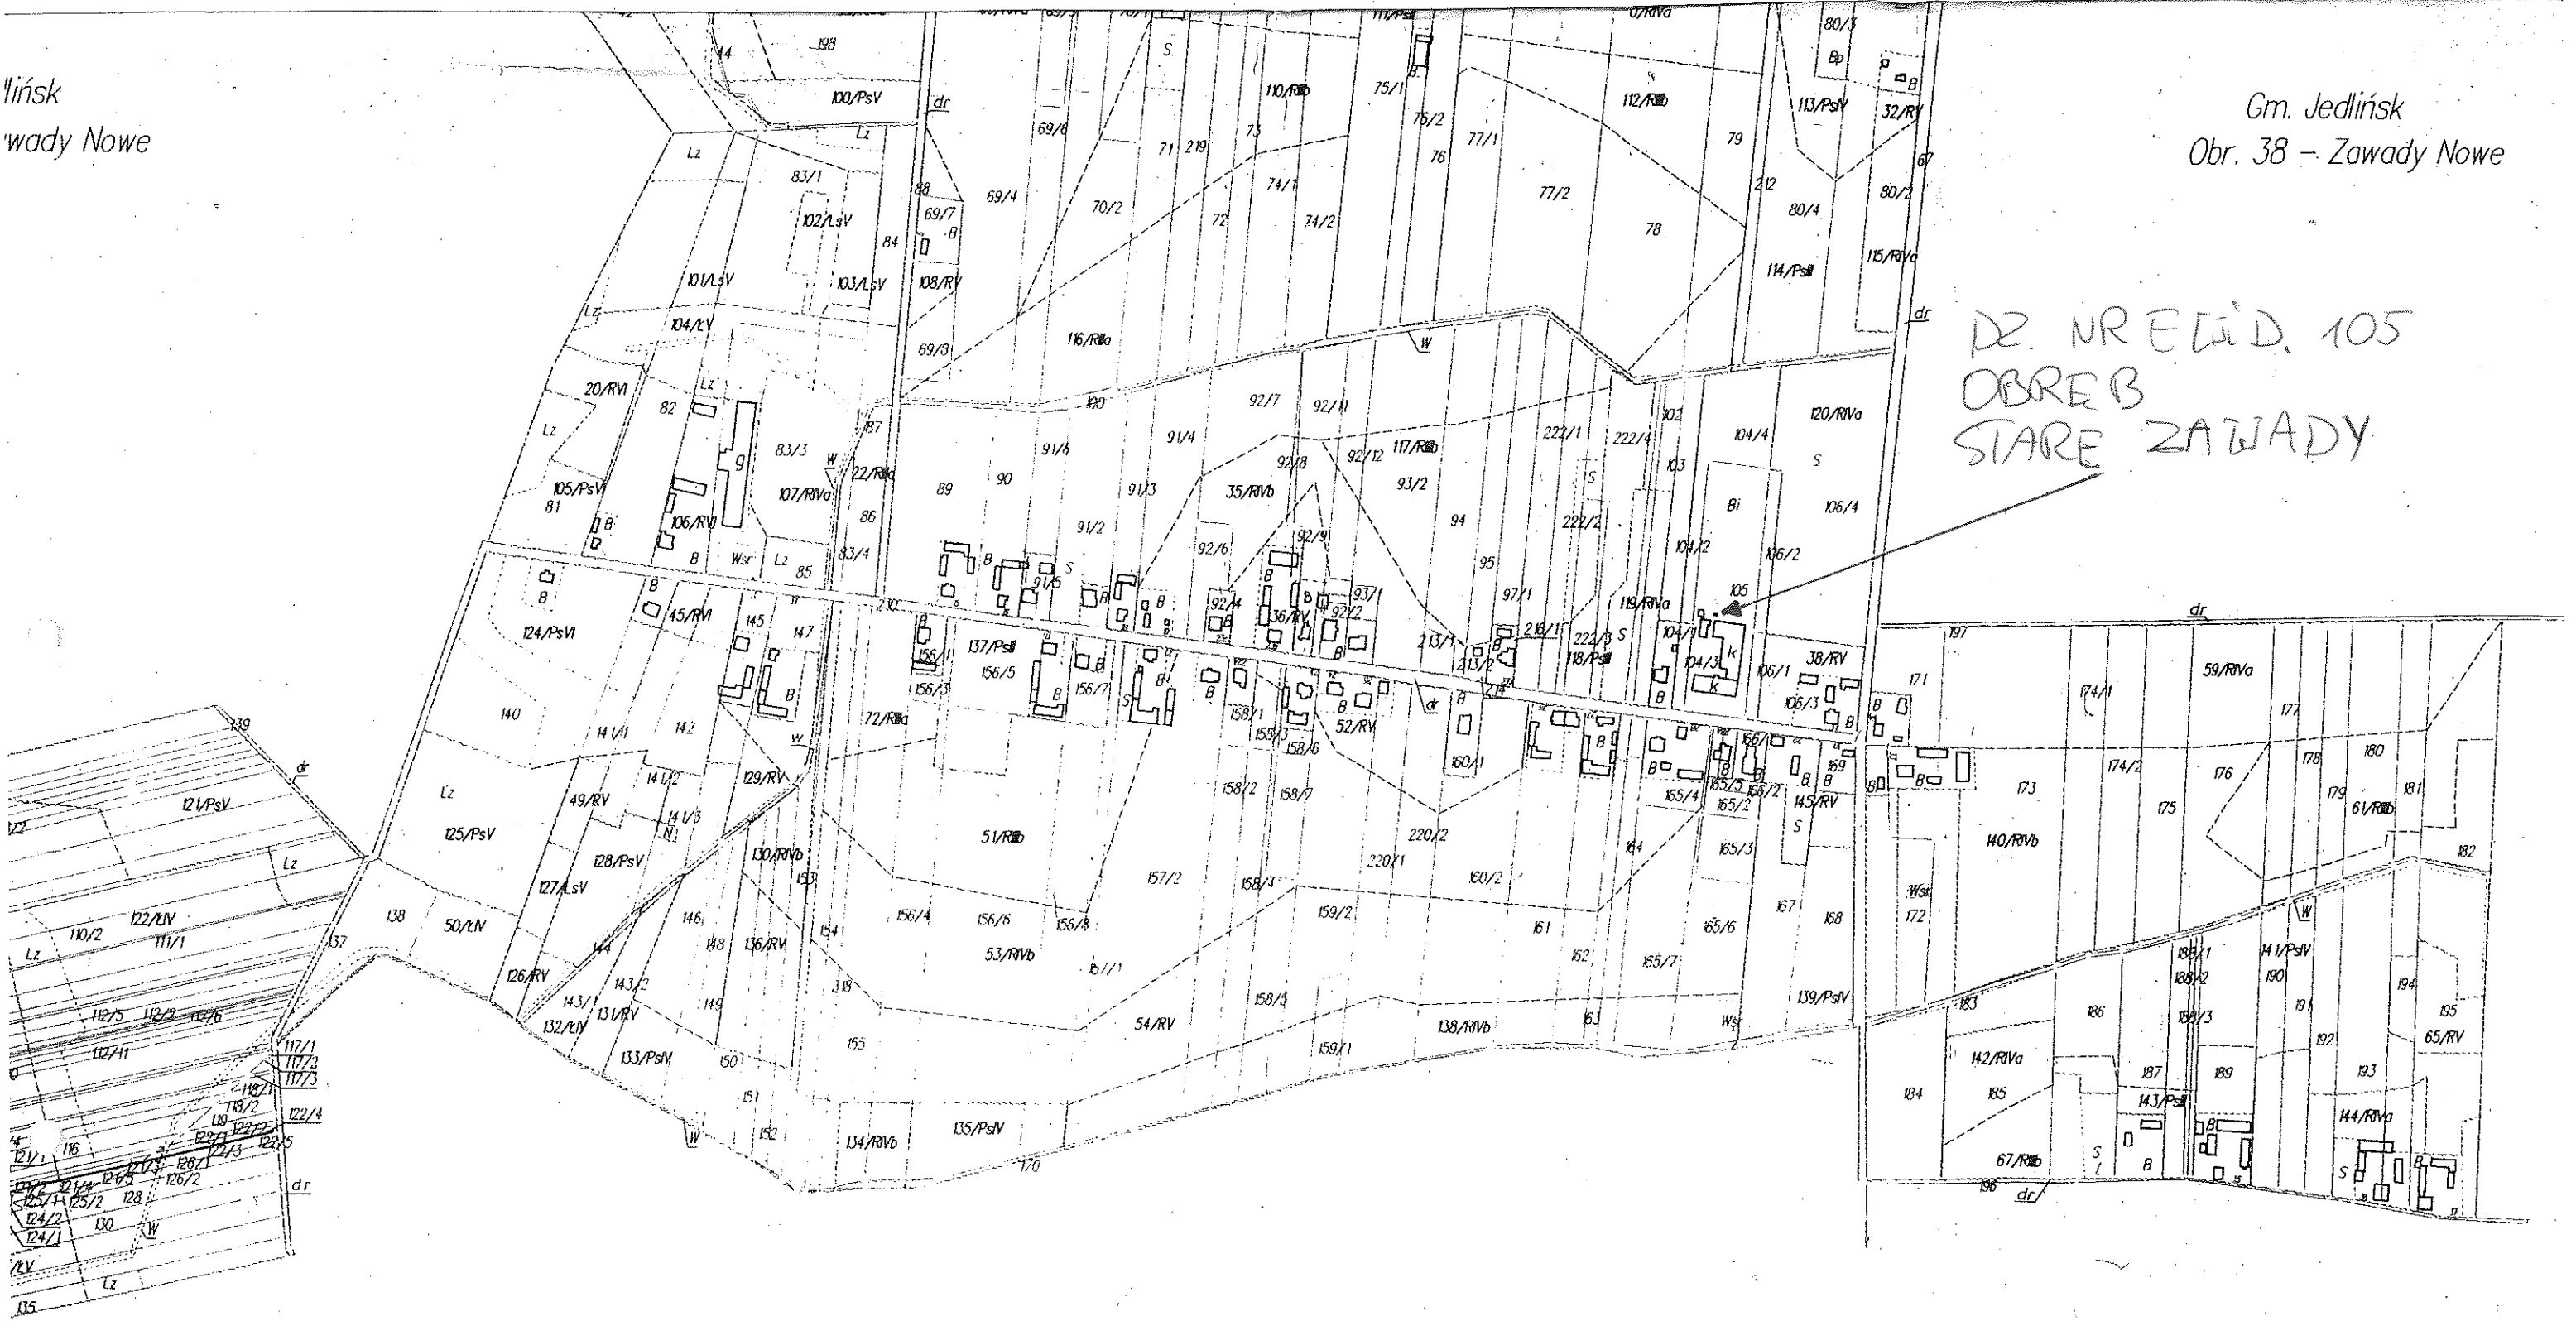

Gm. Jedlińsk
Obr. 28 - Płaskow