

Grunty wsi Kobylnik
gm. Stara Błotnica

Grunty wsi Jankowice
gm. Jedlińsk

Grunty wsi Ludwików
gm. Jedlińsk

gm. Stara Błotnica

ZALĄCZNIK GRAFICZNY NR 12 DO UCHWAŁY NR XVIII.35.1.145
RADY GMINY W JEDLIŃSKU
z dnia 22 maja 2015 r.

w sprawie przystąpienia do sporządzenia miejscowego planu zagospodarowania
przestrzennego dla obszarów rolniczej i leśnej przestrzeni produkcyjnej w granicach
sołectw: Romanów, Urbanów, Zawady Nowe, Gutów, Ludwików, Mokrosek, Narty, Piasków,
Bierwce, Górna Wola, Nowa Wola i Jedlanka

SKALA 1 : 5 000

granica obszaru objętego planem

Ark. 1 (1)

142505 2.0005

MAPA EWIDENCYJNA 1:5000

Powierzchnia w ha
obr. 208.8276
ark.

Woj. mazowieckie
Gm. Jedlińsk


Obr. GÓRNA WOLA

Starostwo Powiatowe w Radomiu
Powiatowy Czynnik Dokumentacji Geodezyjnej i Kartograficznej
Przebiegała się zgodność niniejszego dokumentu
z oryginałem przyjętym do państwowego zasobu
geodezyjnego i kartograficznego Starostwa
Powiatowego w Radomiu
w dniu 2009-09-20
nr ewidencyjny 1444-73/08
Radom, dn. 2009-09-27

Starostwo Powiatowe w Radomiu
Powiatowy Czynnik Dokumentacji Geodezyjnej i Kartograficznej
Rozporządzenie, rozprawienie i rozprawianie
niniejszego dokumentu wymaga zezwolenia, o którym
mowa w art. 18 ustawy z dnia 17 maja 1989 r.
"Prawo geodezyjne i kartograficzne
(Dz.U. Nr 30, poz. 163 z późniejszymi zmianami)
Radom, dn. 2009-09-27

Obręb... Górna Wola
Gmina... Jedlińsk
Skala 1:5000

Z up. STAROSTY
mgr inż. Małgorzata Chłubińska-Goryca
STARSZY GEODETA

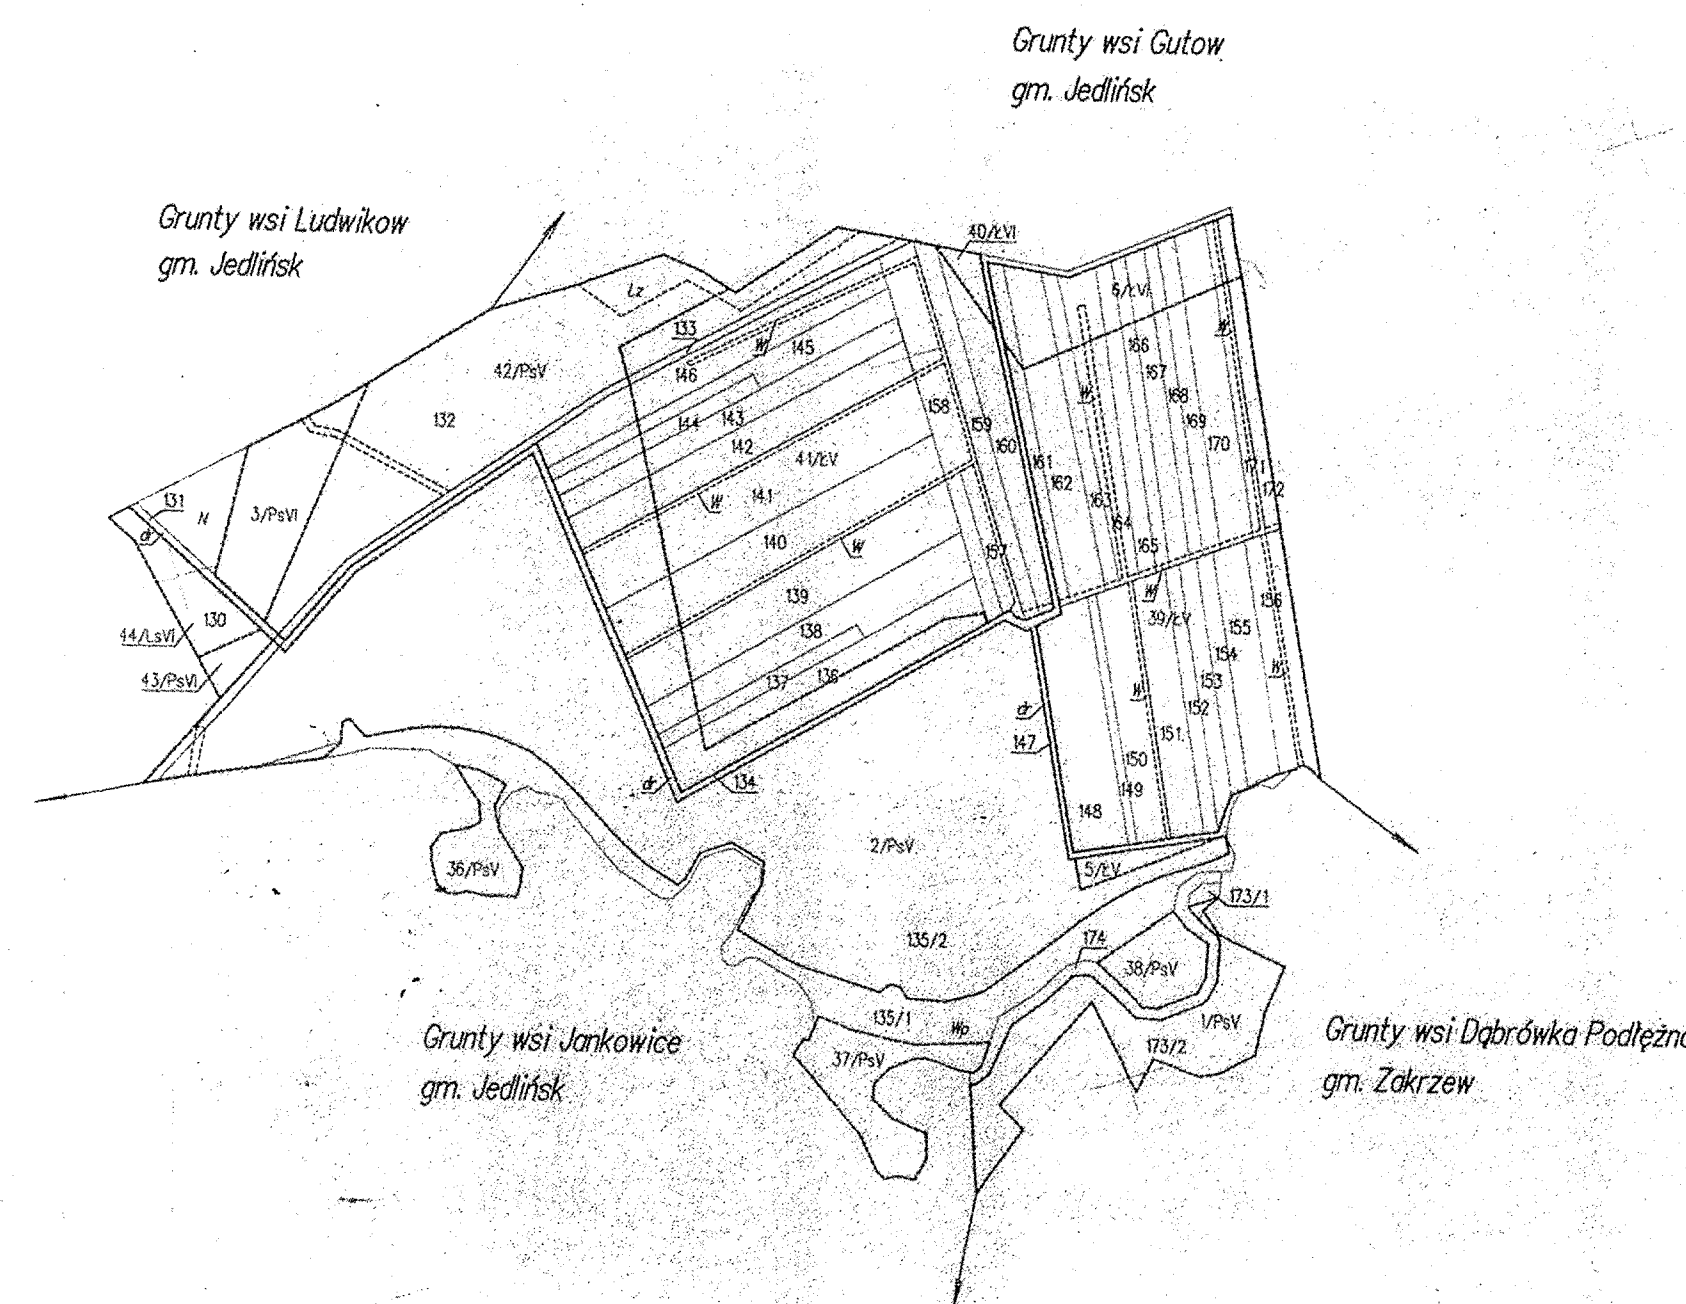

Wykonano w PHU Jadwiga Nowak
w Szydłowcu

Szydlowiec, 30.06.2009
2009-09-30
1444-73/08
2009-09-30