


Powiatowy Ośrodek Dokumentacji Geodezyjnej i Kartograficznej
 Radomiu
 Poświadczam zgodność niniejszego dokumentu
 z oryginałem przyjętym do państwowego zasobu
 geodezyjnego i kartograficznego Starostwa
 Powiatowego w Radomiu.
 w dniu 2009-09-30
 nr ewidencyjny 1381-28/08
 2010-05-37
 Radom, dn.

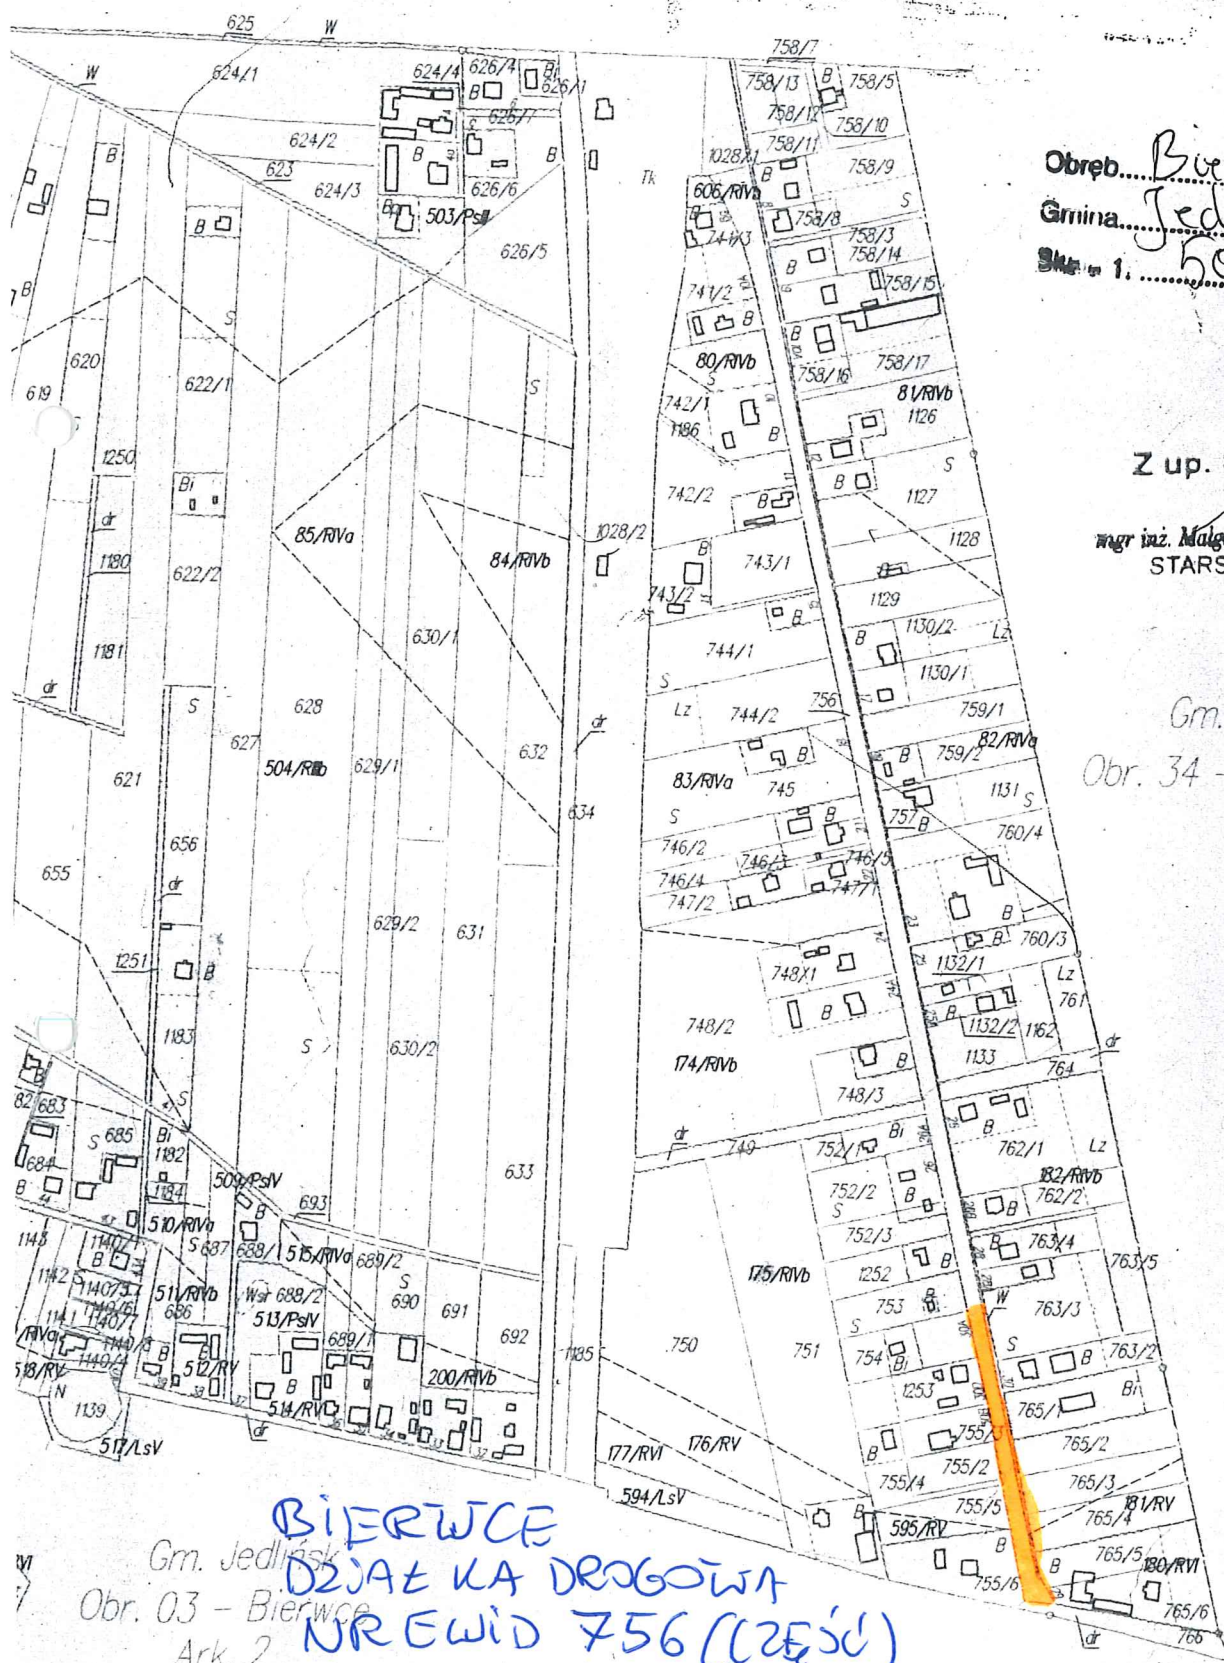

Obwód... Bierwice
 Gmina... Jedlińsk
 Skala 1:5000

Z up. STAROSTY
 mgr inż. Małgorzata Głabinska-Goryca
 STARSZY GEODETA

Gm. Jedlińsk
 Obr. 34 - Wierzchowiny

BIERWICE
 DZIAŁKA DROGOWA
 NREWID 756 (CZĘŚĆ)
 Ark. 2

ODAMEN
 DO BUDOWY (PROJEKT)
 OŚWIETLENIA