Mapa do celów projektowych
skala 1 : 500

Nr sekcji: 7.157.22.06.3.1, 7.157.22.08.3.1, 7.157.22.06.3.2, 7.157.22.06.3.4

Identyfikator i jednostka ewidencyjna:
142505_2 Jedlińsk
Identyfikator i nazwa obrębu ewidencyjnego:
142505_2.0011 - Jedlińsk
Dz. nr: 935, 934/12, 934/3
Id zgłoszenia pracy geodezyjnej:
GKN.6642.1.1412.2017 z dnia 11.04.2017 r.

Układ współrzędnych:
prostokątne płaskie - PL-2000
wysokości - Kronsztadt 86

Oznaczenie granic obszaru będącego przedmiotem aktualizacji

Opis służebności gruntowych:
Dla przedmiotowej nieruchomości objętej zakresem aktualizacji objętej KW RA1R/0021276/2 nie ujawniono zapisów dotyczących służebności gruntowych.

Dla przedmiotowego terenu nie została wydana Decyzja o warunkach zabudowy i zagospodarowania terenu.

Sytuacja zgodna z terenem na: 18.04.2017 r.

Legenda:
Nie wyklucza się istnienia w terenie również urządzeń podziemnych, dla których brak było informacji branżowych i nie zostały odnalezione w terenie w czasie aktualizacji mapy zasadniczej.

Wykonawca:

REGON 145853486 NIP 796 269 10 40
GEO-MIĆ Ewelina Michalik
ul. T. Kościuszki 6E lok. 34, 26-610 Radom
tel. 793 369 234

GEODETA UPRAWNIONY
mgr inż. Ewelina Michalik
Nr GGK 21308

Radom, 27.04.2017 r.

23 MAJ 2017
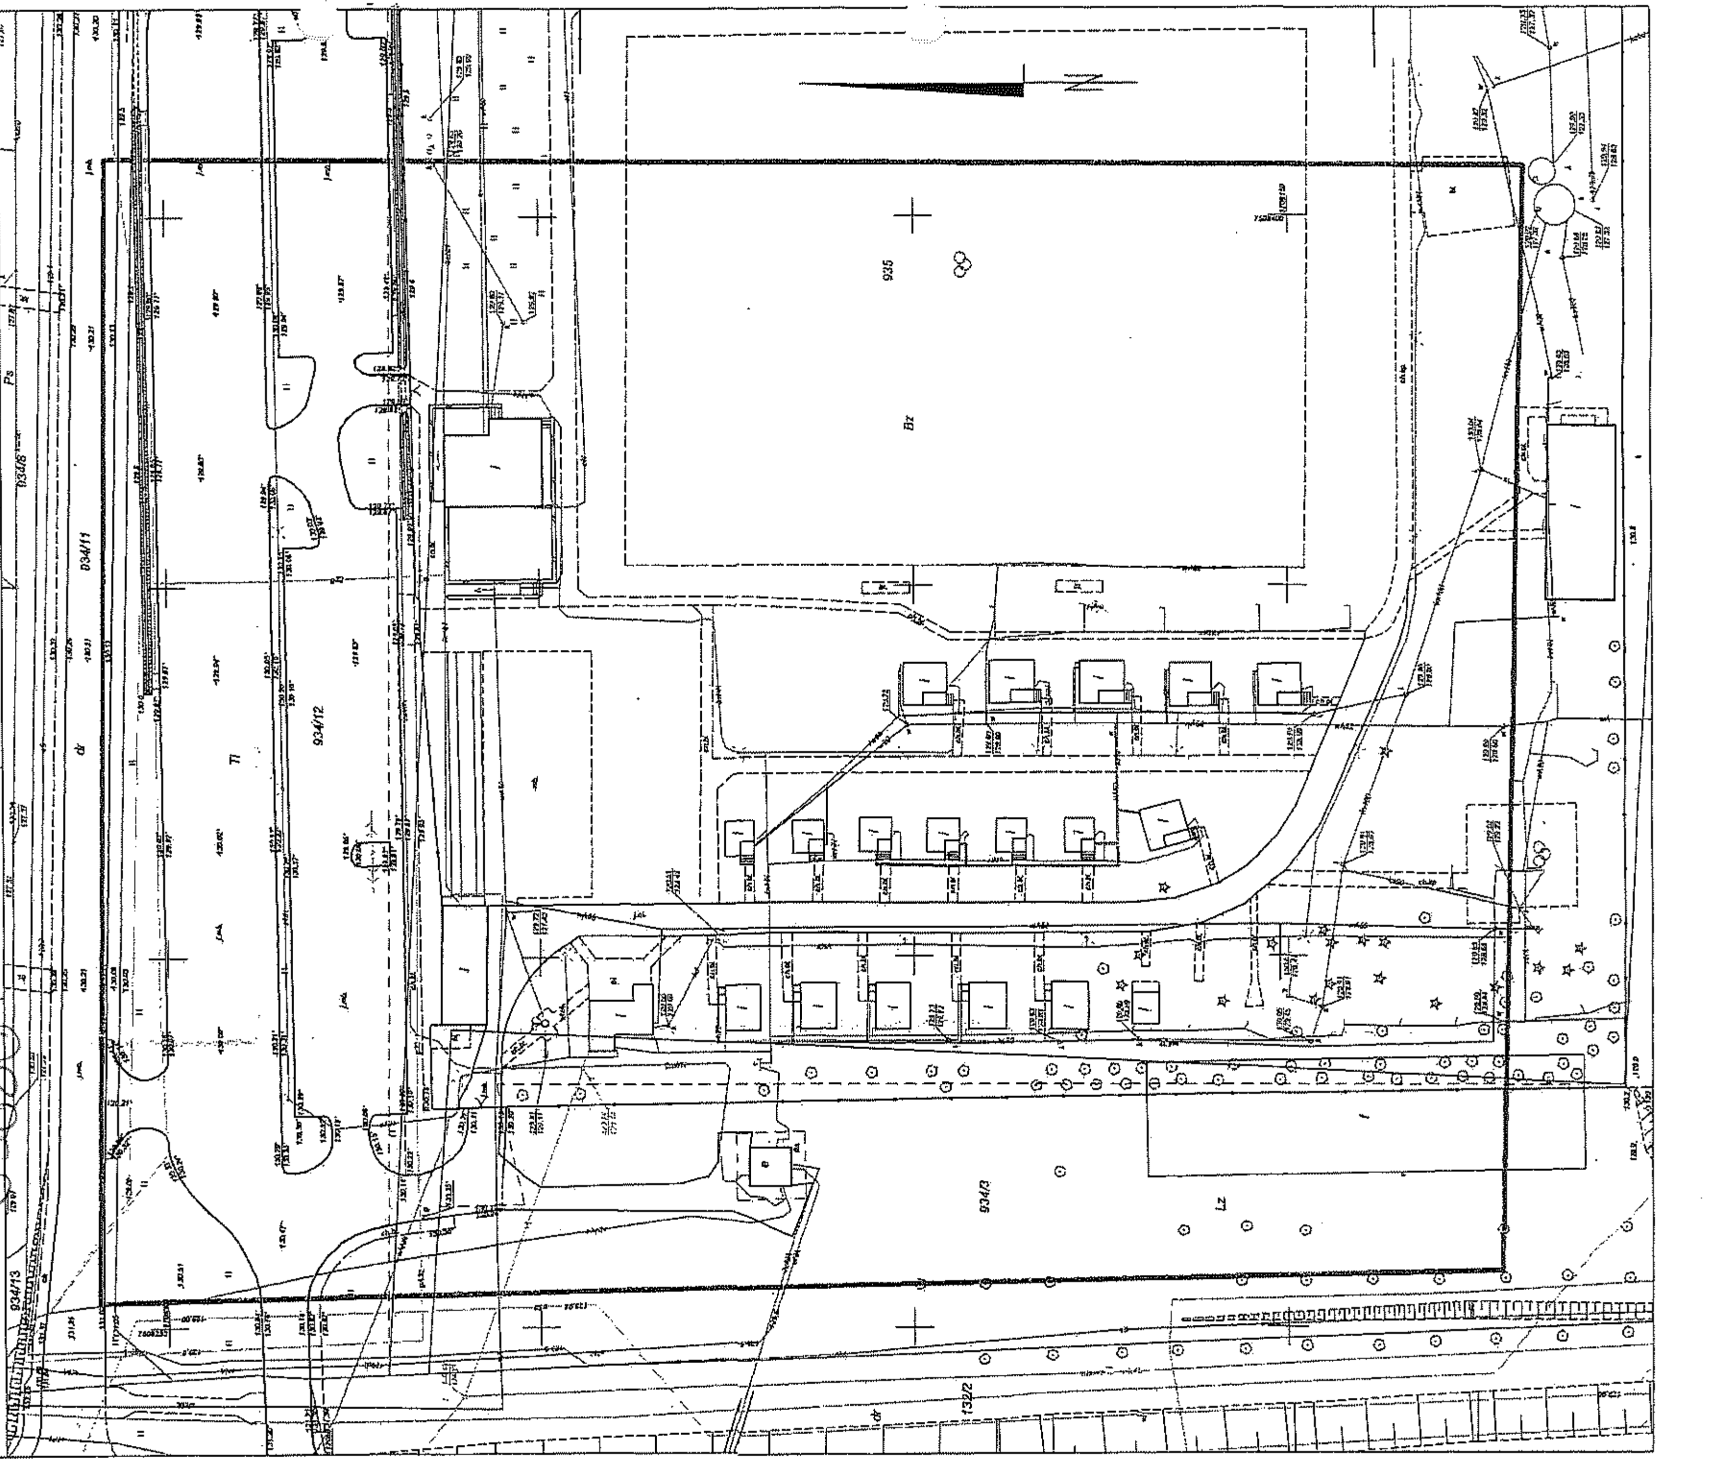
OBRĘB JEDLIŃSK
DZ NR EW. 835